



1 PLANTA BAIXA - PORTÕES E FECHAMENTOS  
ESCALA 1/75

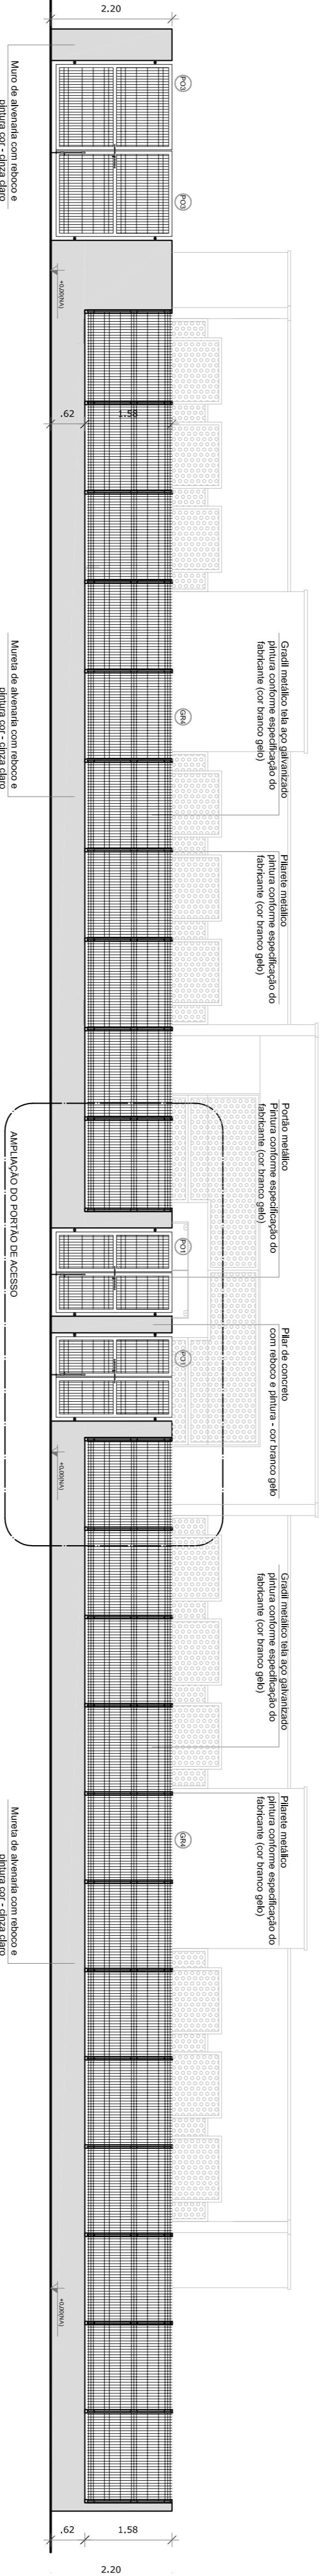


2 VISTA - PORTÕES E FECHAMENTOS  
ESCALA 1/75

3 VISTA - PORTÕES DE SERVIÇO  
ESCALA 1/50

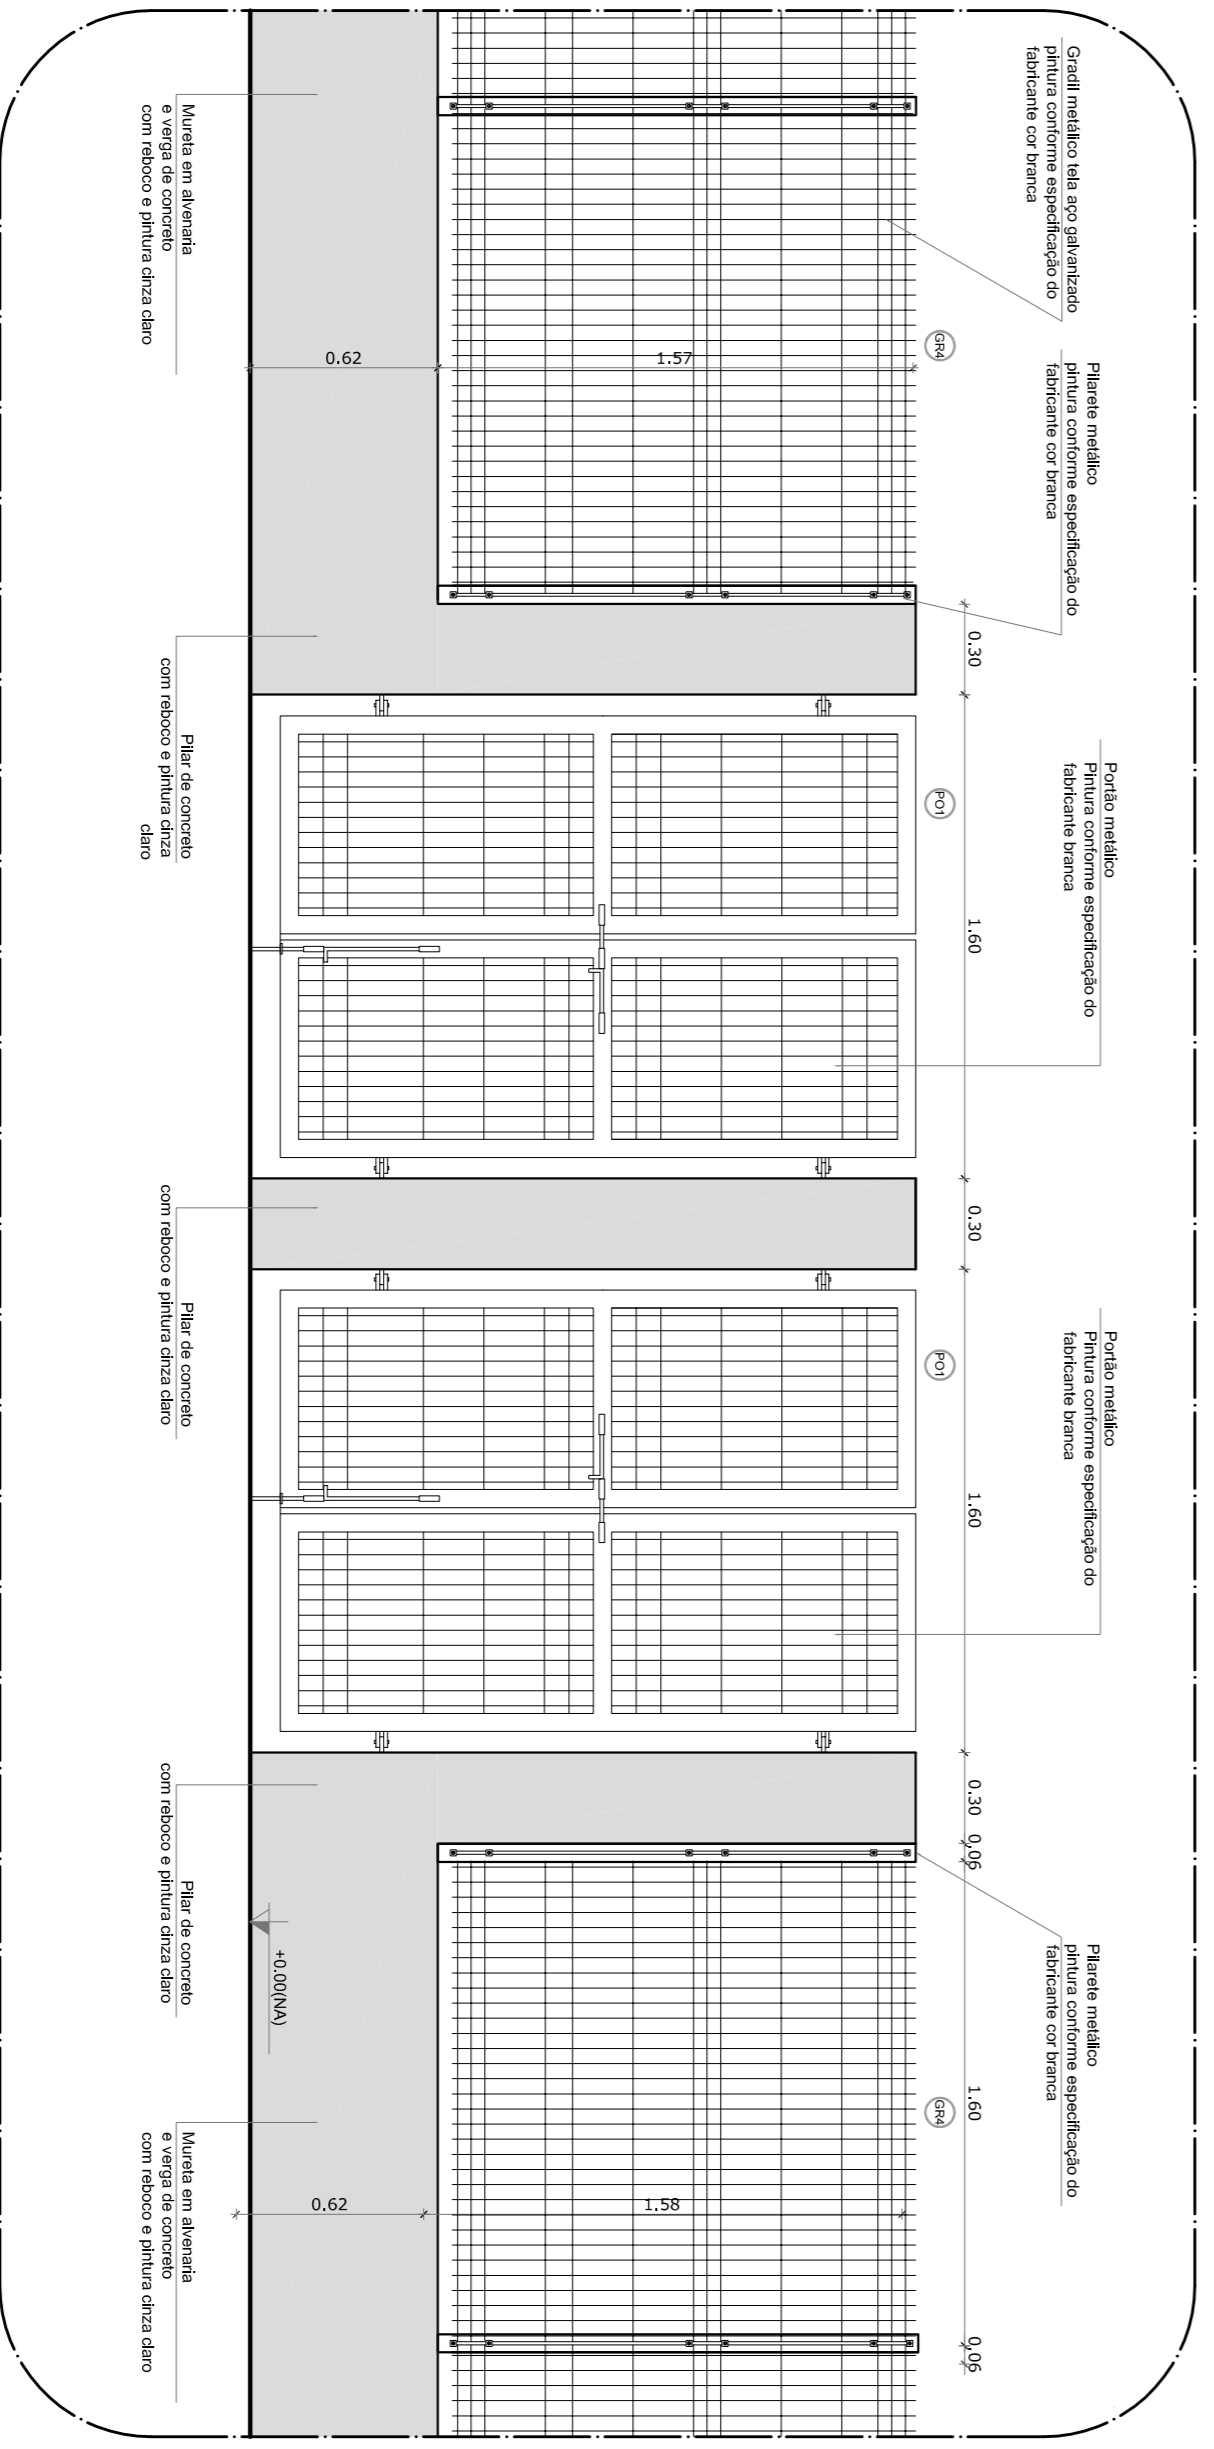

4 AMPLIAÇÃO - PORTÃO DE ACESSO  
ESCALA 1/25

5 PORTÕES LATERAIS  
ESCALA 1/50

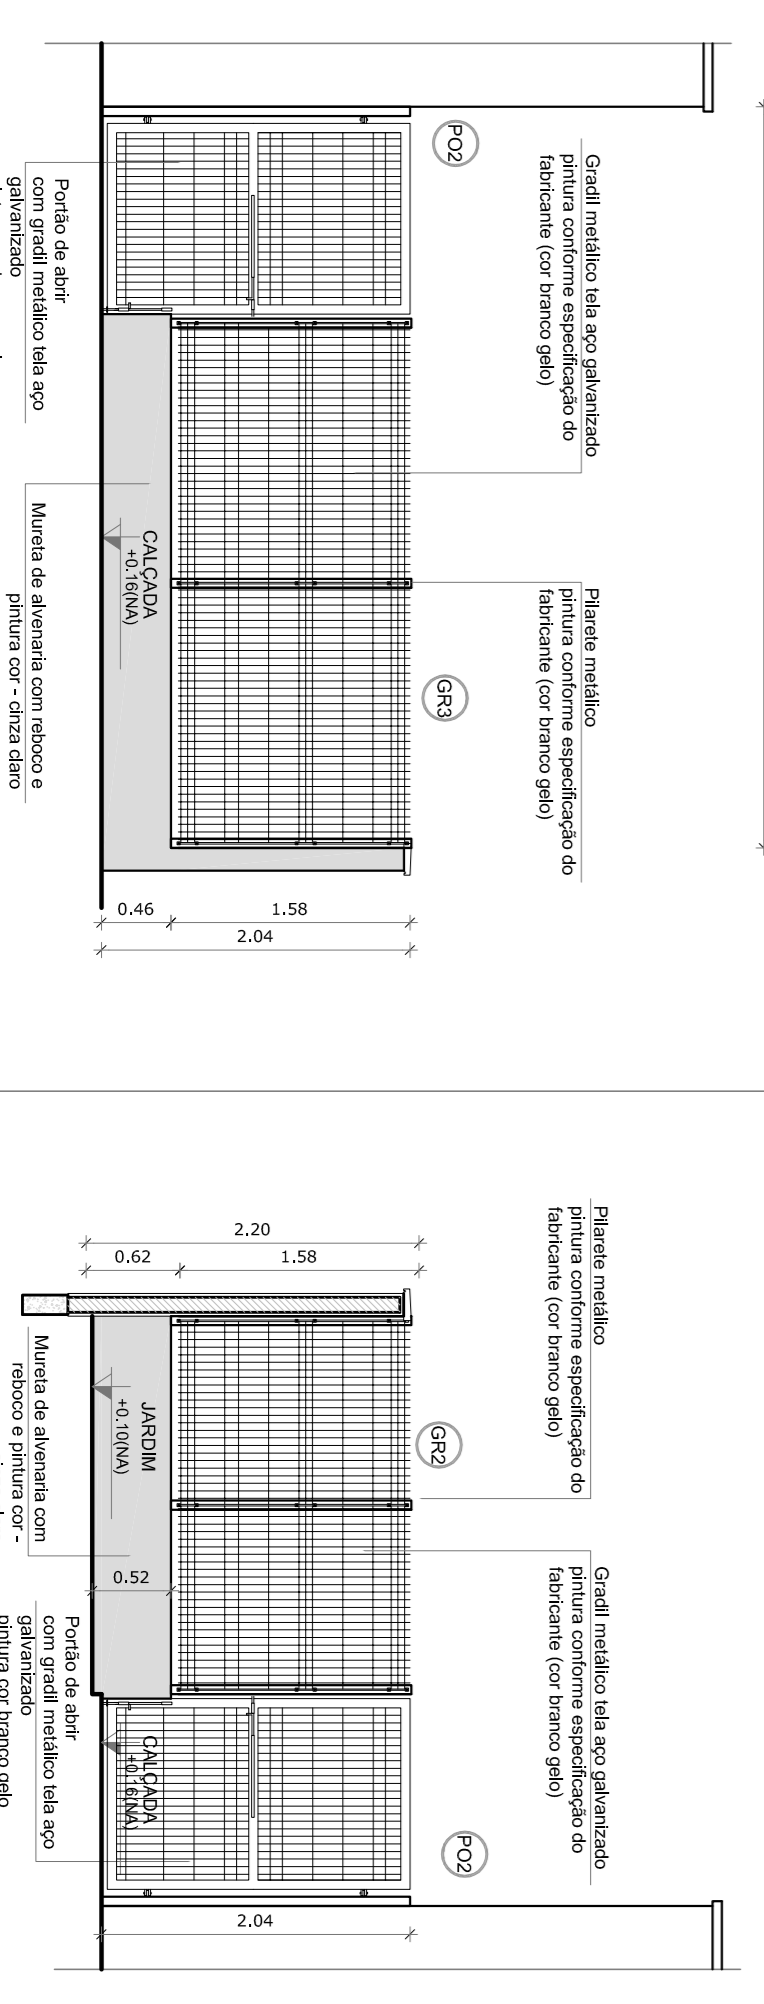


NOTAS

- MEMORIA E NIVEL SAU METROS
- VERIFICAR DETALHES CONSTITUTIVOS PERTINENTES NAS FRANQUIAS DE DETALHAMENTO.
- EM CASO DE CONFLITO DE INFORMAÇÕES ENTRE O PROJETO GRÁFICO E O MEMORIAL DESCRITIVO, PREVALECE A INFORMAÇÃO CONTIDA NOS DESenhOS.
- ADOPTAR O SISTEMA DE UNIDADES SI.
- ADOPTAR O SISTEMA DE UNIDADES SI.
- ADOPTAR O SISTEMA DE UNIDADES SI.
- MEMORIAL DESCRITIVO E ESPECIFICAÇÕES TÉCNICAS

LEGENDA:

	INDICAÇÃO NÍVELS PLANTA E CORTE	INDICAÇÃO DE VISTAS
	INDICAÇÃO DE CORTES	ESPECIFICAÇÕES DE MATERIAS
	INDICAÇÃO DE FACHADAS	INDICAÇÃO DE EIXOS
	INDICAÇÃO DE PORTAS E JANELAS	INDICAÇÃO DE ELEMENTOS (BANCADAS, TRAVESEIRAS E ETC.)

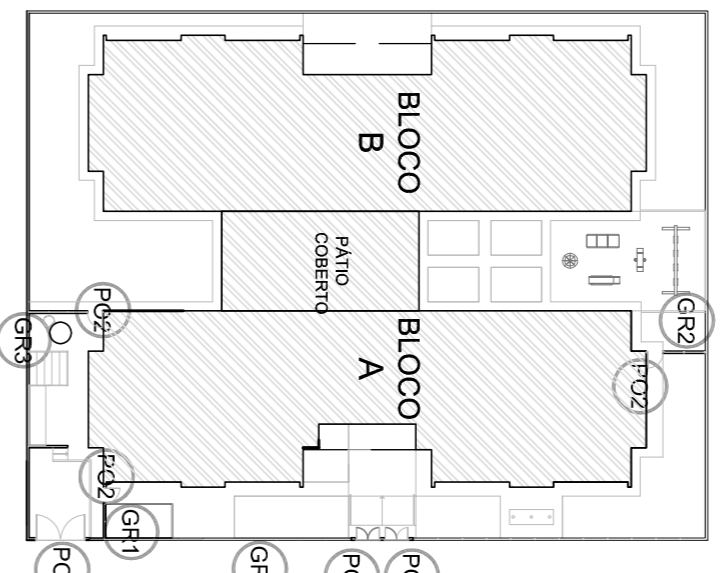

CROQUI DE REFERÊNCIA

PROJETO PADRÃO - FNDE

PROPRIETÁRIO: :  
ENDEREÇO:  
MUNICÍPIO - UF:  
PROPRIETÁRIO: :  
RESP. TÉCNICO: :  
AUTOR DO PROJETO: :  
DLFO: :  
CREA: :  
CREA: :  
RA

PROGRAMA PROINFÂNCIA - PROJETO TIPO 2  
PROJETO DE ARQUITETURA

CONCEPÇÃO: :  
DETA LHAMENTO: :  
GRADIS E PORTÕES: :  
ARQ

REVISÃO: :  
R-00

ESCALA: :  
INDICAÇÃO: :  
DATA ENTREGA: :  
MÃO D'OBRA: :  
FRANQUIA: :  
17

PROJETO BÁSICO

FNDE  
Fundação Nacional de Desenvolvimento da Educação  
Ministério da Educação  
BRASIL  
PAÍS RICO E PAÍS SEM POBREZA