




1 PLANTA BAIXA
ESCALA 1/125

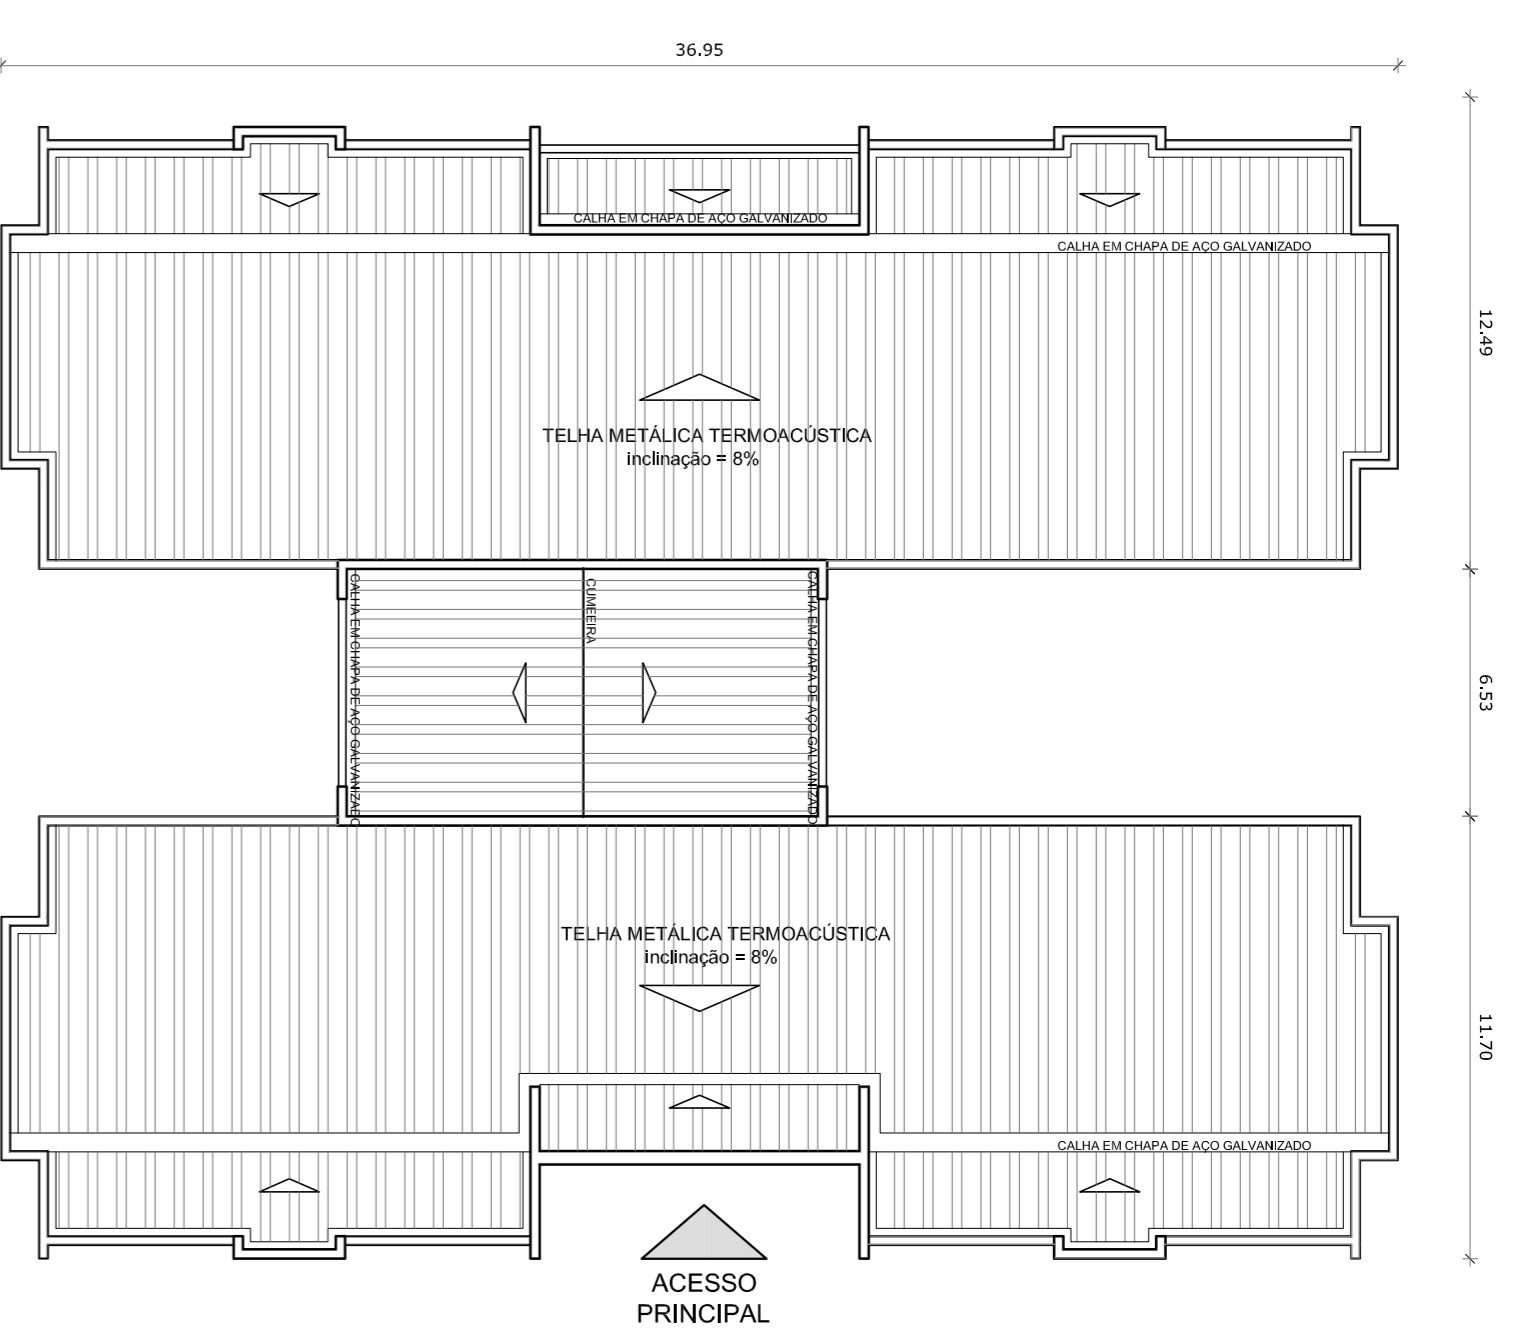

2 PLANTA COBERTURA
ESCALA 1/200

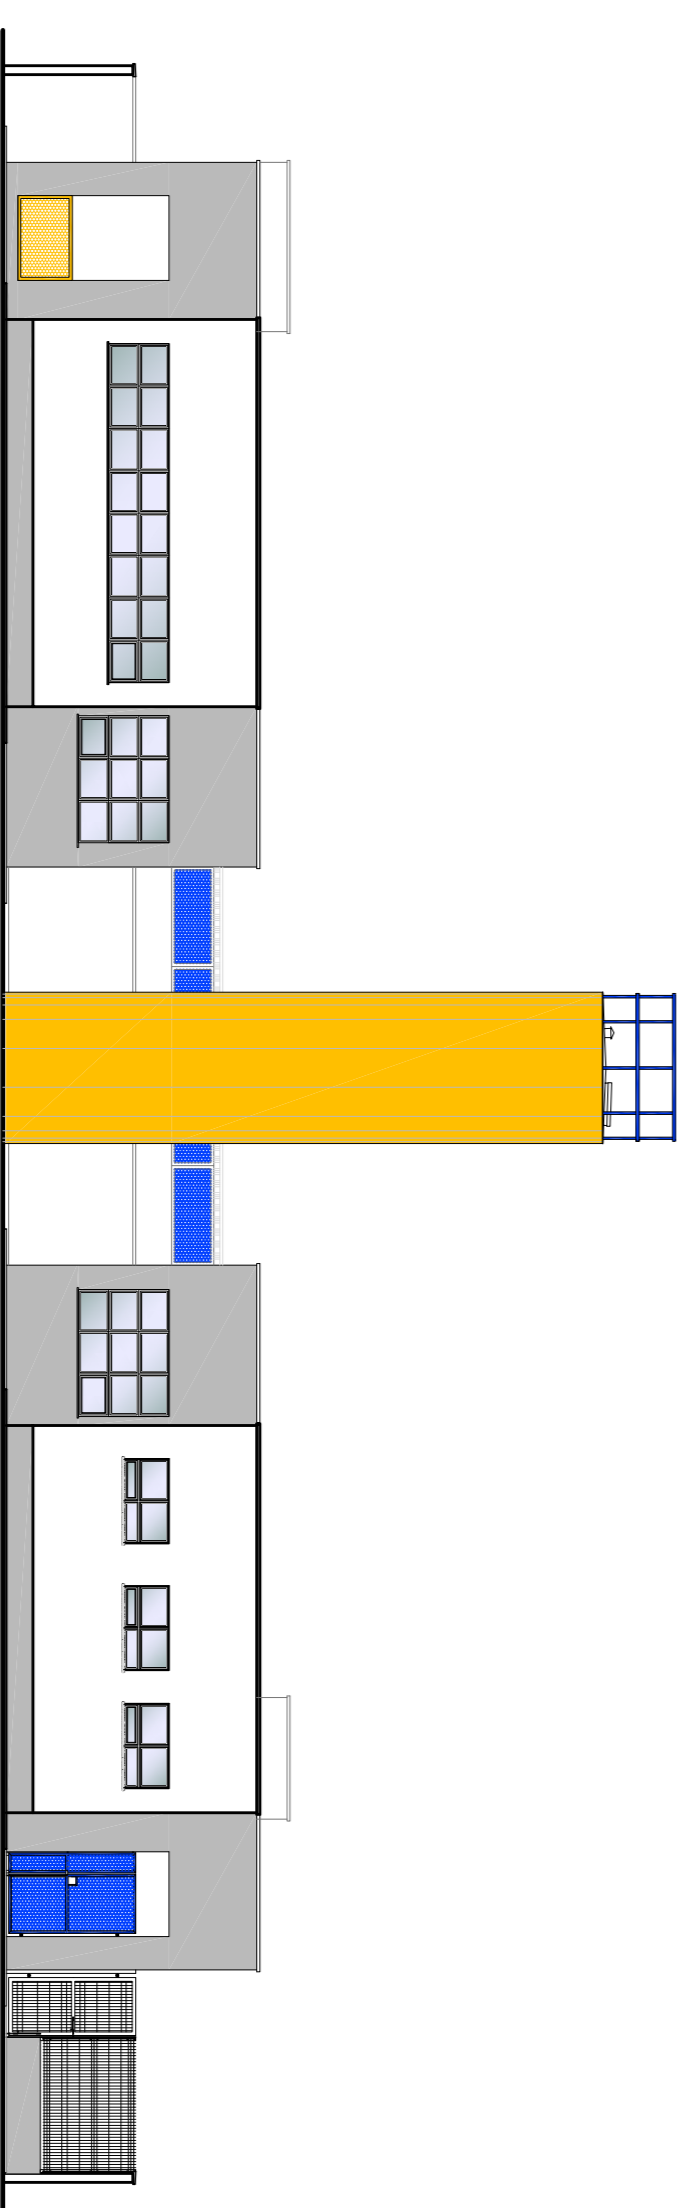

3 FACHADA LATERAL
ESCALA 1/125

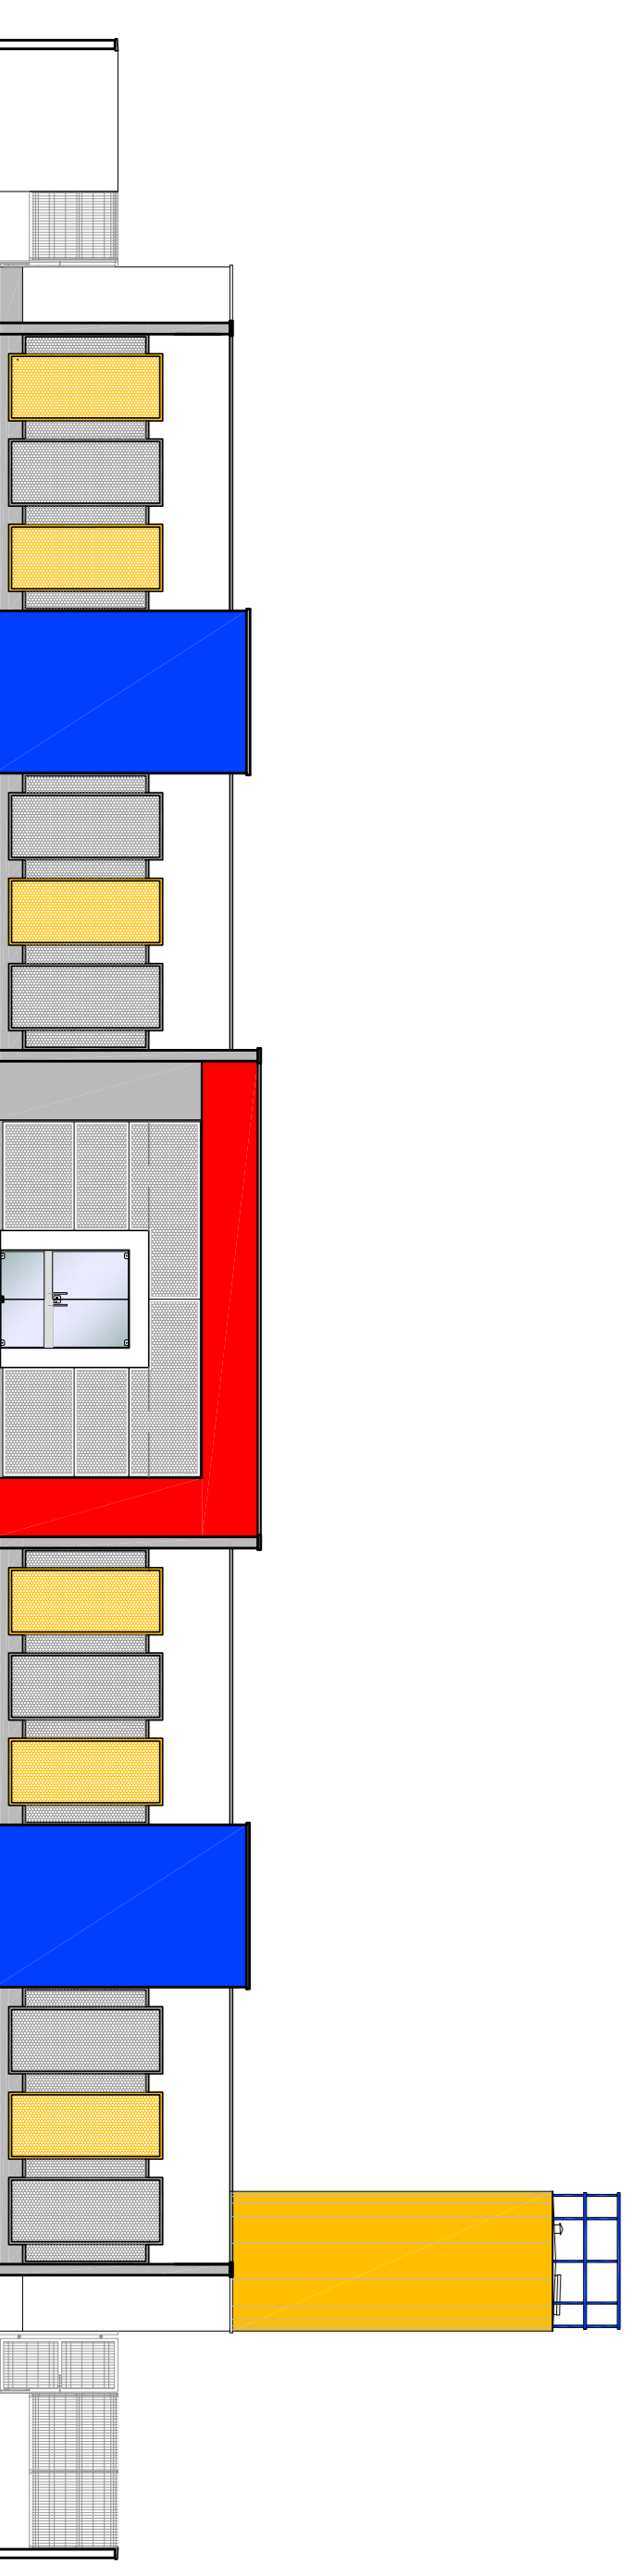

4 FACHADA PRINCIPAL
ESCALA 1/125

FNDE Fundação Nacional de Desenvolvimento da Educação
GOVERNO FEDERAL Ministério da Educação
BRASIL PATRIÁ EDUCADORA

PROJETO PADRÃO - FNDE

PROPRIETÁRIO:
 ENDEREÇO:
 MUNICÍPIO - UF:
 PROPRIETÁRIO:
 RESP. TÉCNICO:
 AUTOR DO PROJETO:
 D.L.F.O.

PROGRAMA PROINFÂNCIA - PROJETO TIPO 2
 PROJETO DE ARQUITETURA
 PROJETO BÁSICO
 GEST - Coordenação Geral de Infraestrutura Educacional
 ESCOLA 1/75
 DATA ENVIO 14/02/2015
 PRONCA 01/01

OBSERVAÇÕES: