




0 PLANTA BAIXA NOVOS AMBIENTES-UBS DO ATERRO
ESCALA 1:100

Luci
Luciene dos Santos Nascimento
TÉCNICA EM EDIFICAÇÃO
CREA-0315841346-AP.

Jefferson
Jefferson de Moraes
TÉCNICO EM CONSTRUÇÃO CIVIL
CREA-0*1353441-AP

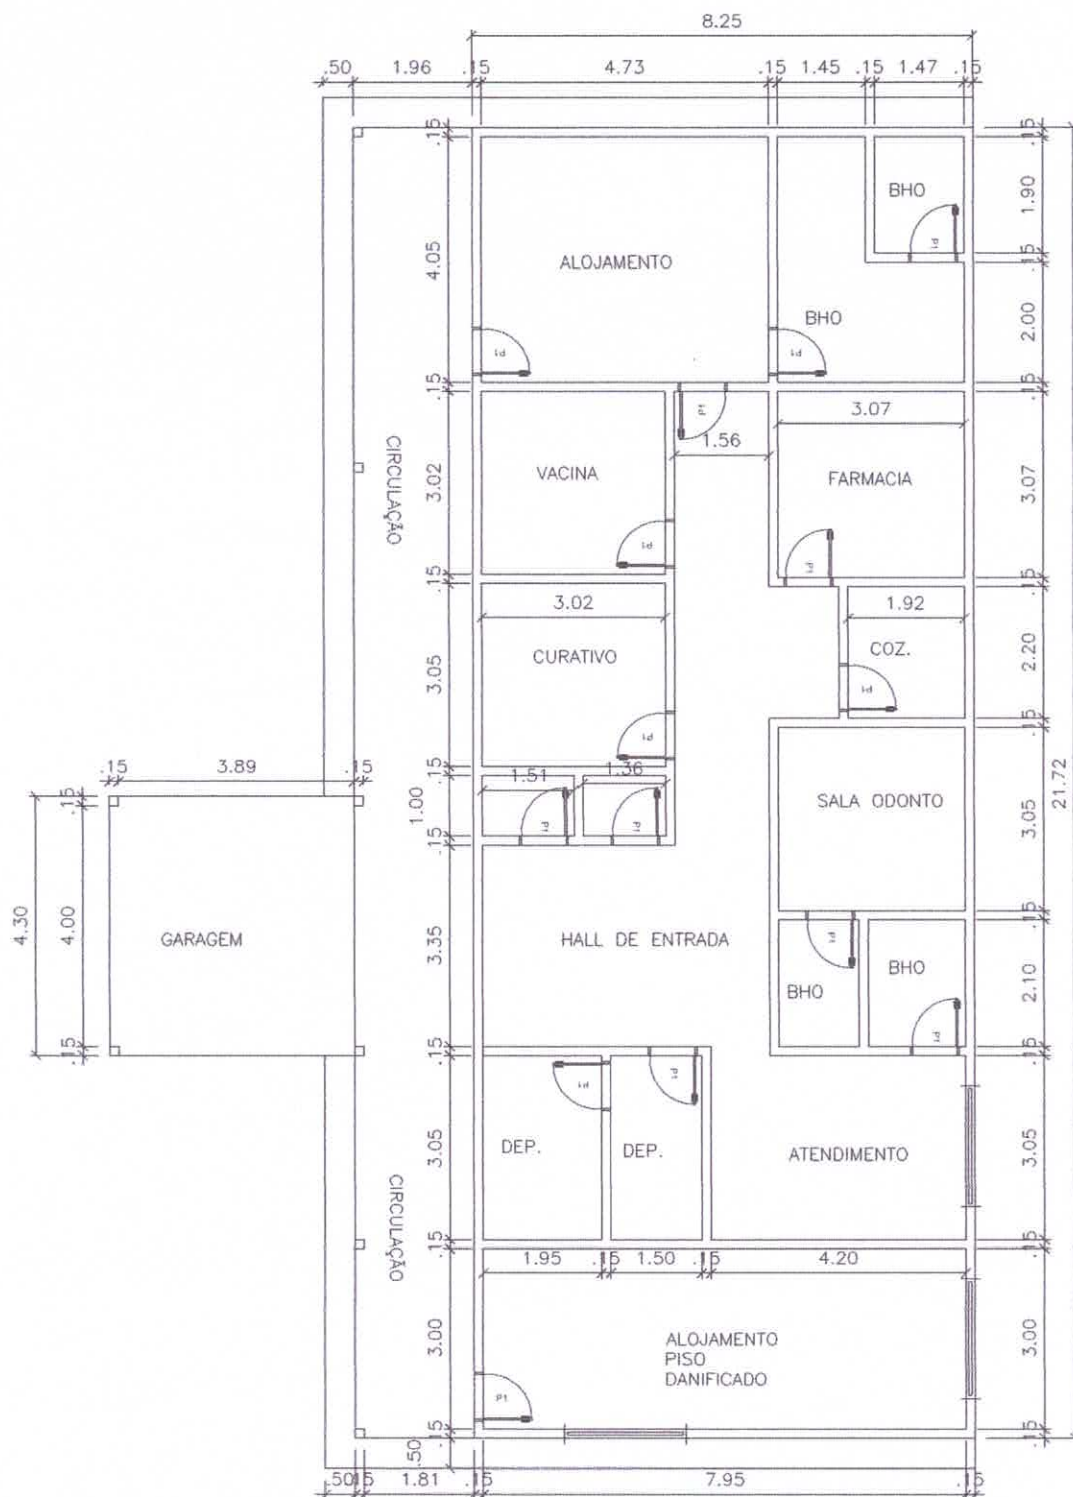

0 PLANTA BAIXA SITUAÇÃO-UBS DO ATERRO

ESCALA 1:100

[Signature]
 TÉCNICO EM ARQUITECTURA
 CREA-01130413-AP

[Signature]
 Jetr. Cortes de Moraes
 REG. EM CONSTRUÇÃO CIVIL
 REA-011353441-AP