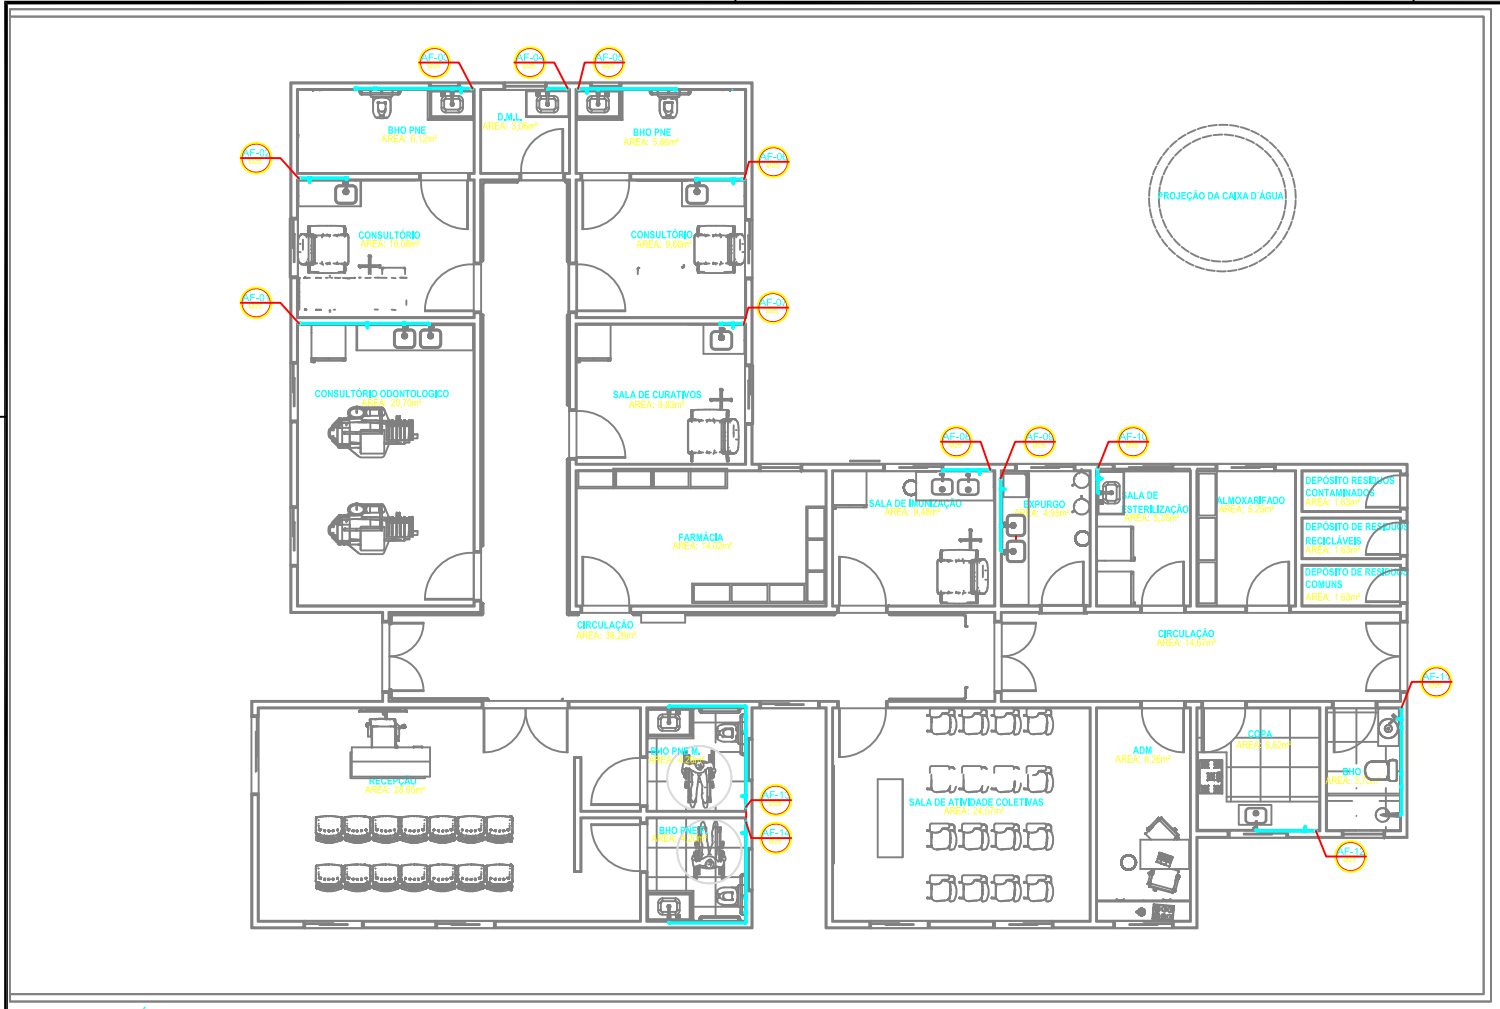

76 PLANTA BAIXA -ÁGUA FRIA
ESC.: 1/75

LEGENDA:

RG- REGISTRO DE GAVETA
AF-ÁGUA FRIA
DH-DUCHA HIGIÊNICA
VS-VASO SANITÁRIO
CH-CHUVEIRO
LV-LAVATÓRIO
-SOBE PARA A CAIXA D´AGUA

TRABALHO: UNIDADE BÁSICA DE SAÚDE PAGADIVAS	
ENDEREÇO: -	
ÁREA DO TERRENO: -	ÁREA CONSTRUÍDA: -
CLIENTE: - SECRETARIA MUNICIPAL DE SAUDE DE VITORIA DO JARI	
ARQUITETO RESPONSÁVEL: POLIANA REIS	CAU: A141220 - 5
PROJETISTA: POLIANA REIS	CAU: A141220 - 5
ESPECIFICAÇÃO: PLANTA BAIXA ÁGUA FRIA	DATA: 01/04/2019
ESCALA: INDICADA	ASSINATURA DO ARQUITETO RESPONSÁVEL:
	PRANCHA: 01/02