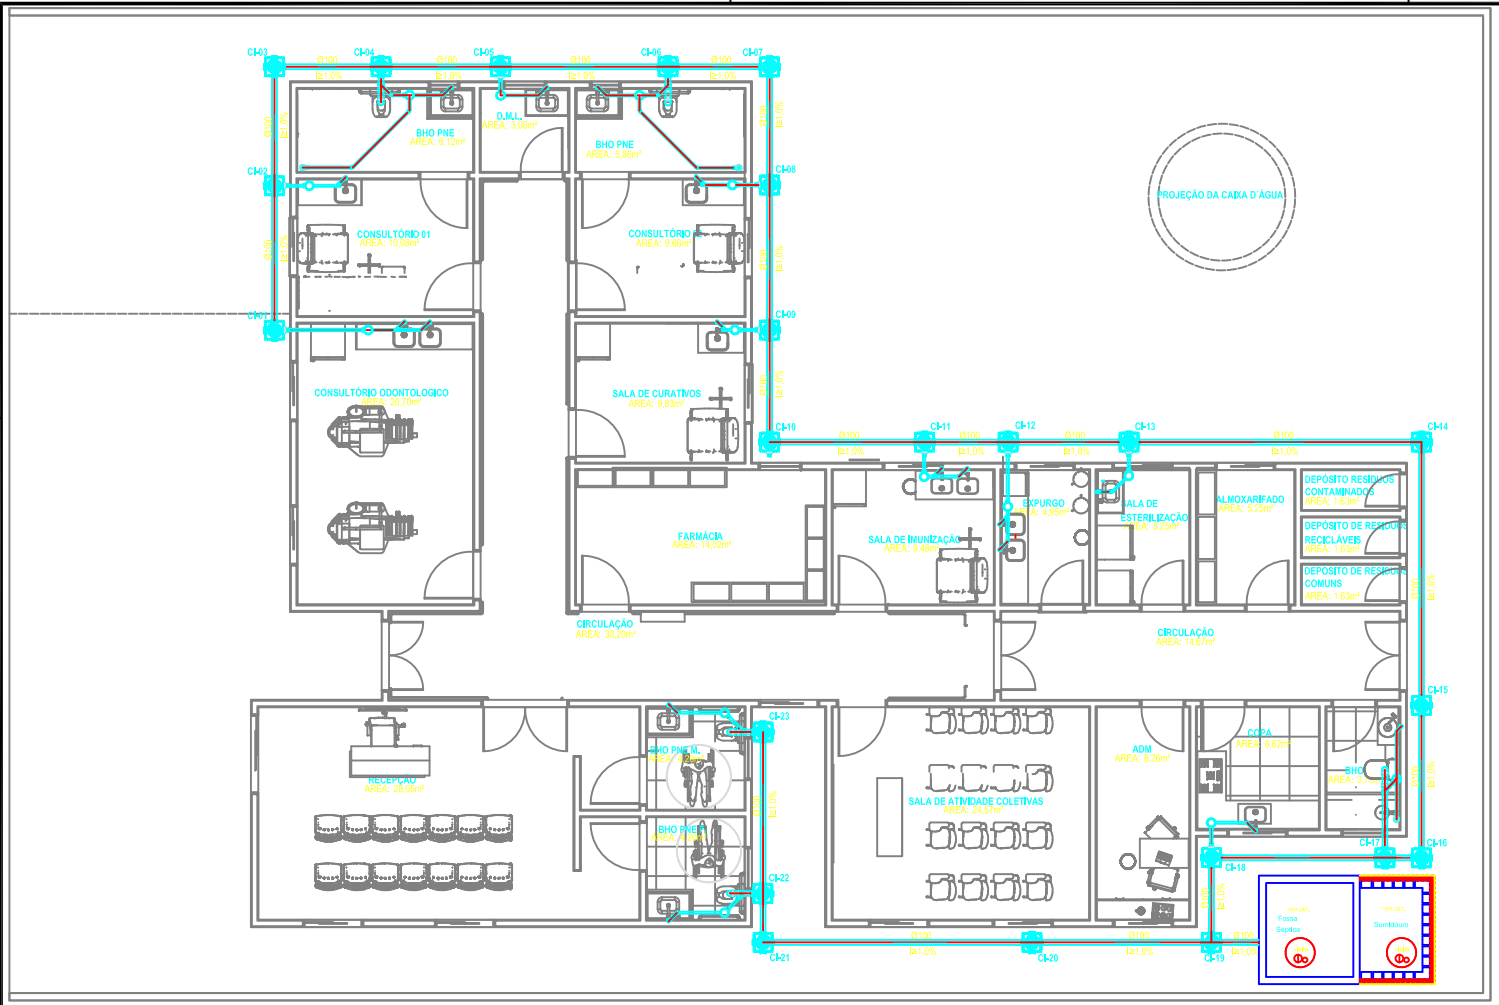

60 PLANTA BAIXA - ESGOTO
ESC.: 1/75

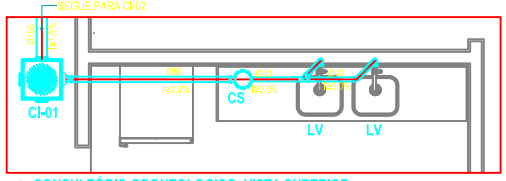

61 CONSULTÓRIO ODONTOLOGICO - VISTA SUPERIOR
ESC.: 1/25

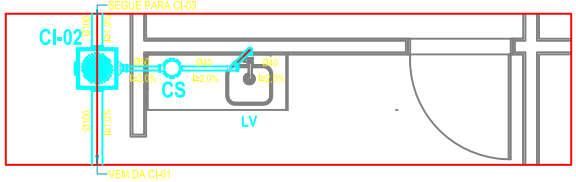

62 CONSULTÓRIO - VISTA SUPERIOR
ESC.: 1/25

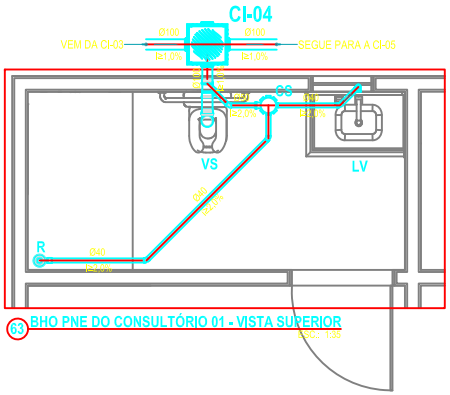

63 BHO PNE DO CONSULTÓRIO 01 - VISTA SUPERIOR
ESC.: 1/25

TRABALHO: UNIDADE BÁSICA DE SAÚDE PAGADIVAS	
ENDEREÇO: -	
ÁREA DO TERRENO: -	ÁREA CONSTRUÍDA: -
CLIENTE: - SECRETARIA MUNICIPAL DE SAUDE DE VITORIA DO JARI	
ARQUITETO RESPONSÁVEL: POLIANA REIS	CAU: A141220 - 5
PROJETISTA: POLIANA REIS	CAU: A141220 - 5
ESPECIFICAÇÃO: PLANTA BAIXA ESGOTO	DATA: 01/04/2019
ESCALA: INDICADA	ASSINATURA DO ARQUITETO RESPONSÁVEL:
	PRANCHA: 01/02