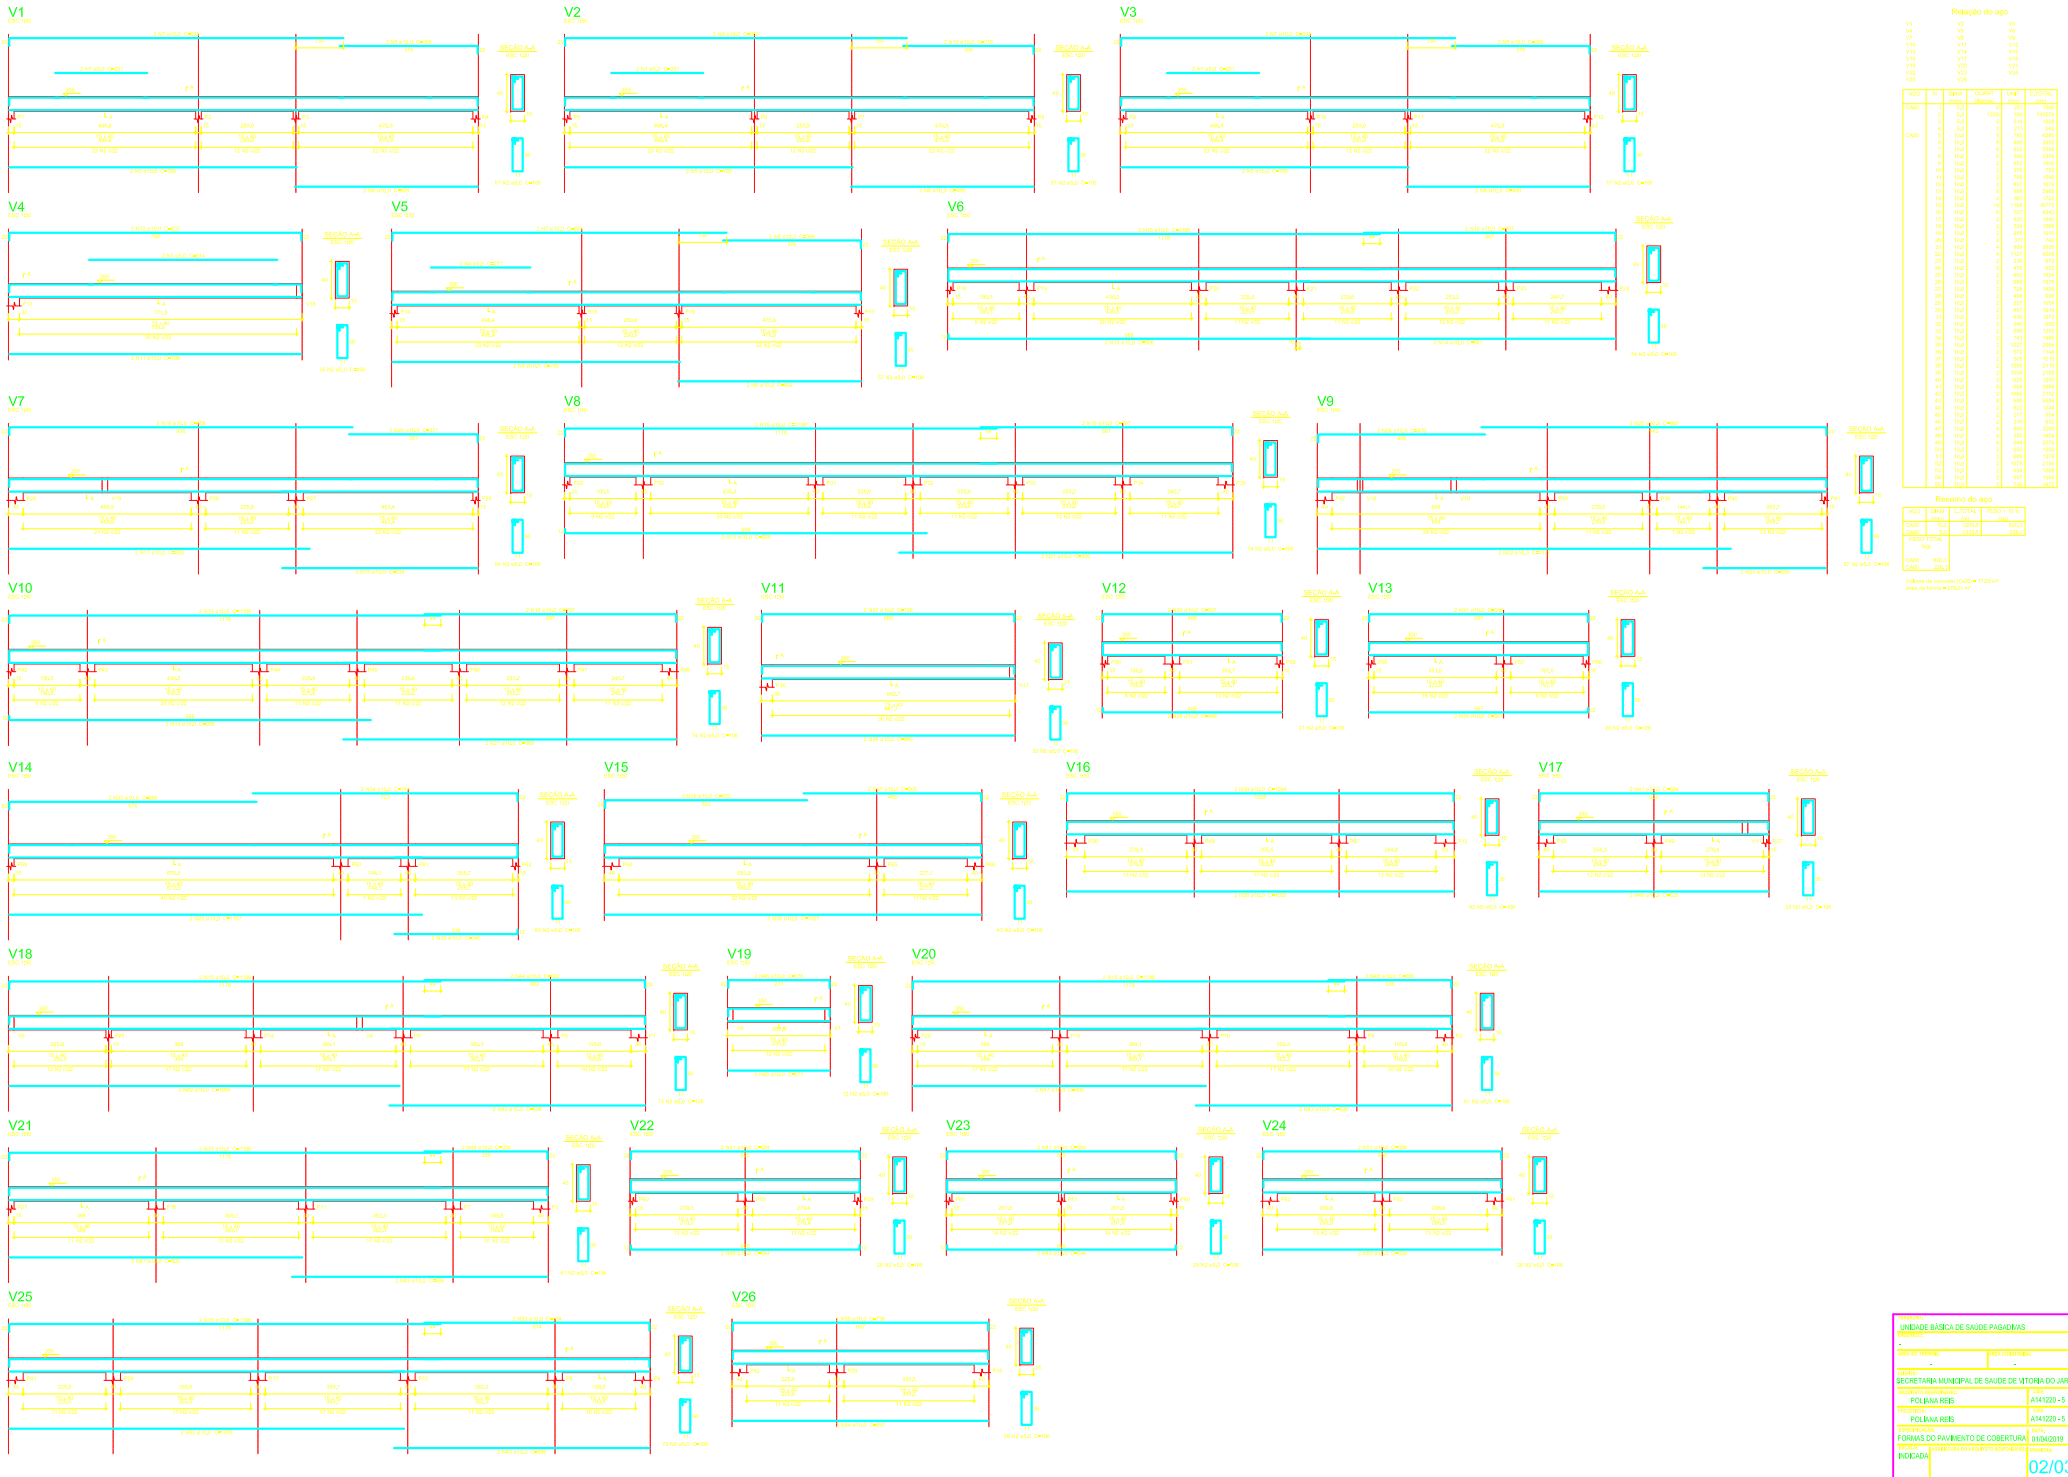
V1
V2
V3
V4
V5
V6
V7
V8
V9
V10
V11
V12
V13
V14
V15
V16
V17
V18
V19
V20
V21
V22
V23
V24
V25
V26
SEÇÃO A-A
ESC 1:20
Relação do aço
Resumo do aço
UNIDADE BÁSICA DE SAÚDE PAGADINAS
SECRETARIA MUNICIPAL DE SAUDE DE VITORIA DO JARI
POLIANA REIS
A141220 - 5
FORMAS DO PAVIMENTO DE COBERTURA
01/04/2019
INDICADA
02/03