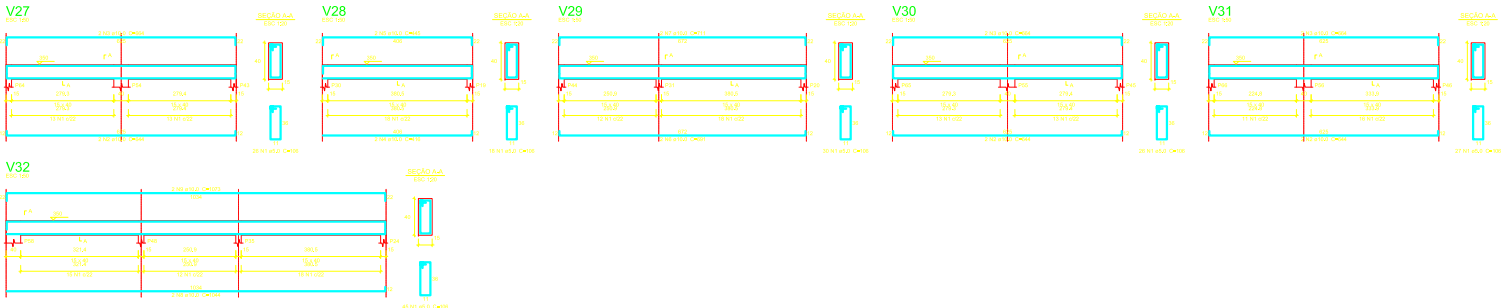

Relação do aço

V22 V24					
AÇO	N	DIAM (mm)	QUANT (Barras)	UNIT (cm)	TOTAL (cm)
CA50	1	10.0	6	1144	6864
	2	10.0	6	644	3864
	3	10.0	6	644	3864
	4	10.0	2	415	830
	5	10.0	2	415	830
	6	10.0	2	953	1906
	7	10.0	2	715	1430
	8	10.0	2	5044	10088
	9	10.0	2	5044	10088

Resumo do aço

AÇO	DIAM (mm)	TOTAL (m)	PESO + 10% (kg)
CA50	10.0	1914	1054
CA60	5.0	3824	353
PESO TOTAL (kg)			
CA50	1407.4		
CA60	353.4		

Volume de concreto (C=25) = 2,41 m³
Área de forma = 35,1 m²

P1=P2=P3=P4=P5=P6=P7=P8=P9=P10=P11=P12 =P14=P15=P16=P17=P18=P19=P20=P24=P25 =P26=P27=P28=P29=P30=P31=P35=P37=P38 =P40=P41=P42=P43=P44=P45=P46=P48=P50 =P51=P52=P56=P58=P59=P60=P61=P62=P64 =P65=P66

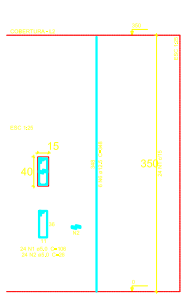

P13=P36

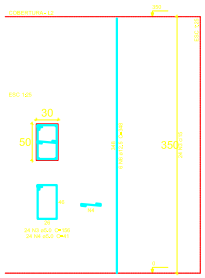

P21=P22=P23=P32=P33=P34=P38=P47=P49=P54 =P55=P57=P67=P68

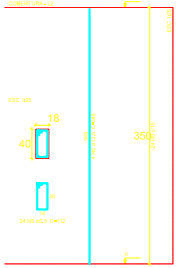

Relação do aço

55(P1 26(P13 14(P21

AÇO	N	DIAM (mm)	QUANT (Barras)	UNIT (cm)	TOTAL (cm)
CA50	1	12.5	48	155	7440
	2	12.5	48	155	7440
	3	12.5	48	155	7440
	4	12.5	48	155	7440
	5	12.5	336	131	37632
	6	12.5	360	131	40320
CA60	7	5.0	1247	141	175854

Resumo do aço

AÇO	DIAM (mm)	TOTAL (m)	PESO + 10 % (kg)
CA50	12.5	1247.4	1507.7
CA60	5.0	2054.8	189.8
PESO TOTAL (kg)			
CA50	1507.7		
CA60	189.8		

Volume de concreto (C=25) = 11,26 m³
Área de forma = 205,54 m²

OBRA:
UNIDADE BÁSICA DE SAÚDE PAGADINAS
ENDEREÇO:
-
ÁREA DO TERRENO: -
ÁREA CONSTRUÍDA: -
CLIENTE:
SECRETARIA MUNICIPAL DE SAUDE DE VITORIA DO JARI
RESPONSÁVEL PELO PROJETO:
POLIANA REIS
CREA:
A141220 - 5
PROJETO:
POLIANA REIS
CREA:
A141220 - 5
CONTEÚDO DO:
FORMAS DO PAVIMENTO DE COBERTURA
DATA:
01/04/2019
ESCALA:
INDICADA
FOLHA:
03/03