
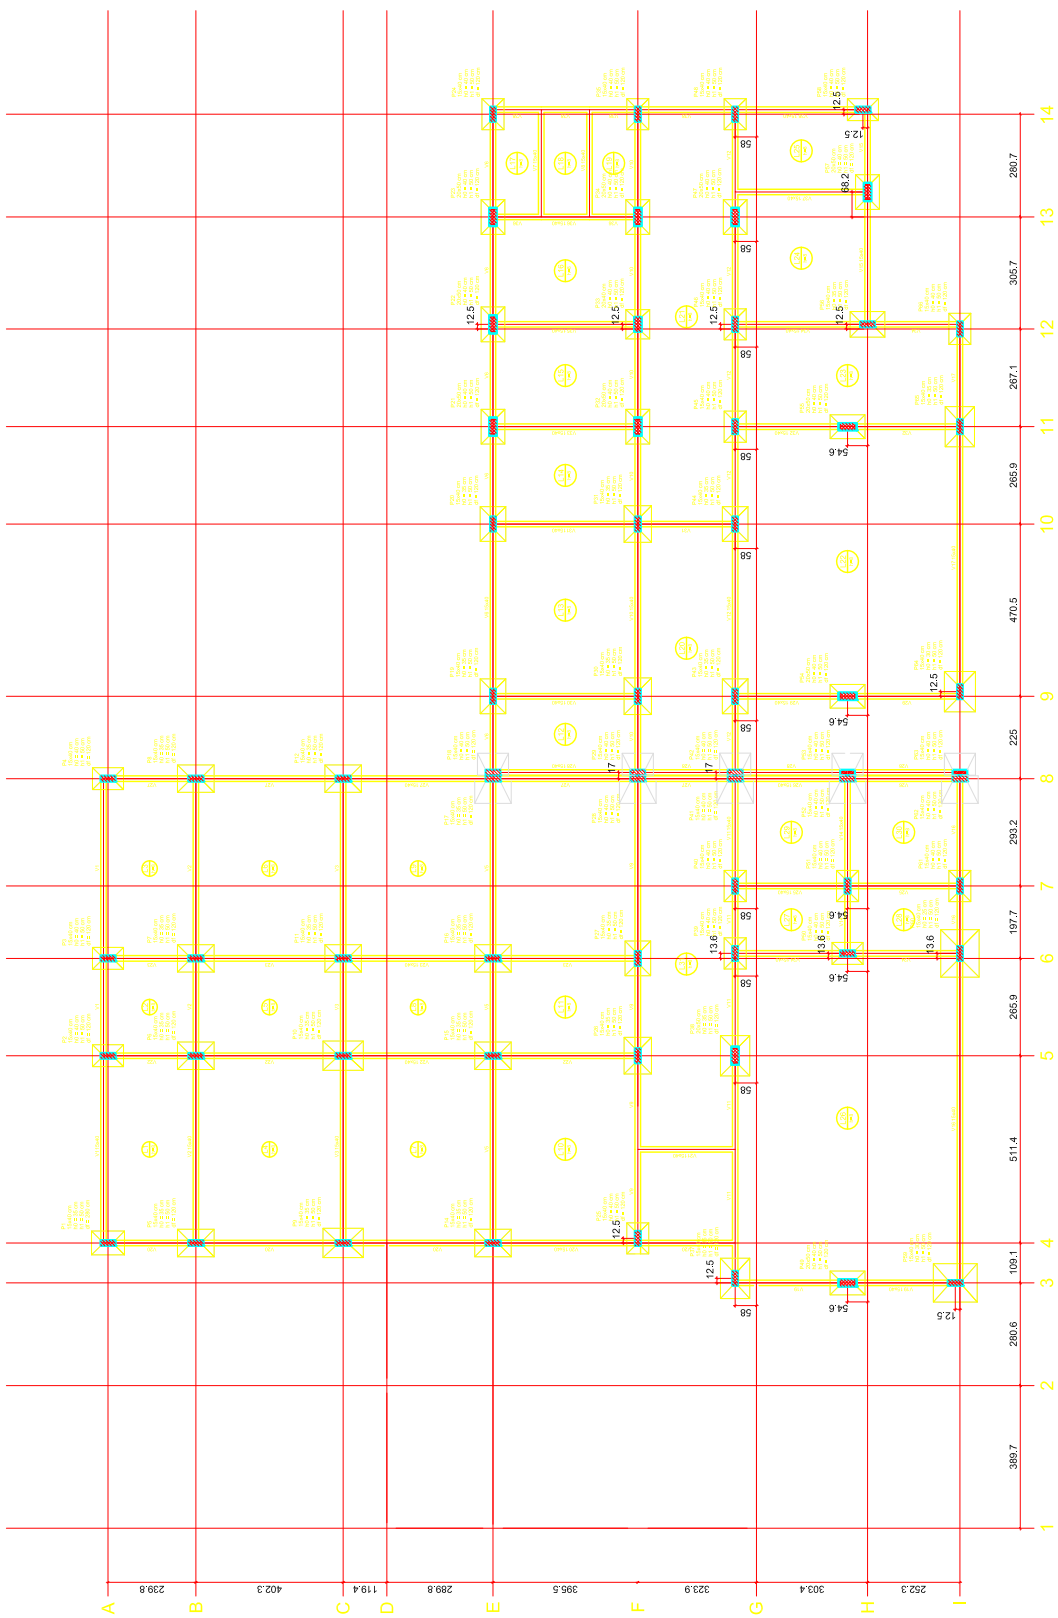


Item	Descrição	Quantidade	Valor Unitário	Valor Total
1
2
Item	Descrição	Quantidade	Valor Unitário	Valor Total
1
2
CONTINUA NA PRÓXIMA FOLHA

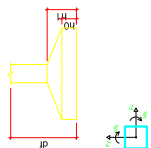

Planta de locação
Forma do pavimento Fundação
escala: 1:50

Imprimir em branco
 Imprimir em preto
 Imprimir em cor
 Imprimir em escala