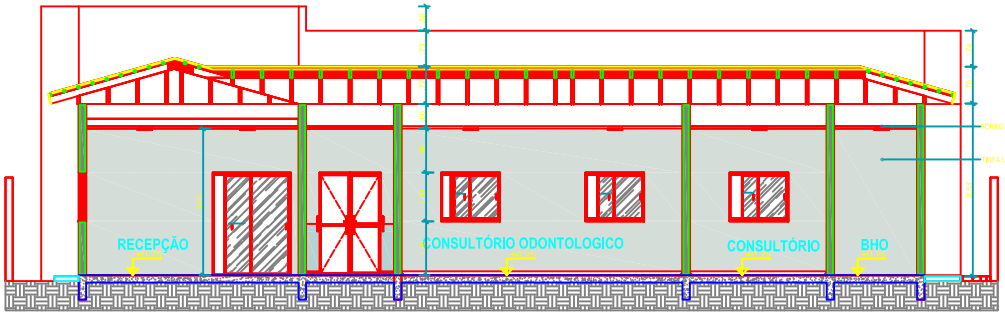

04 CORTE 02
ESC.: 1/75

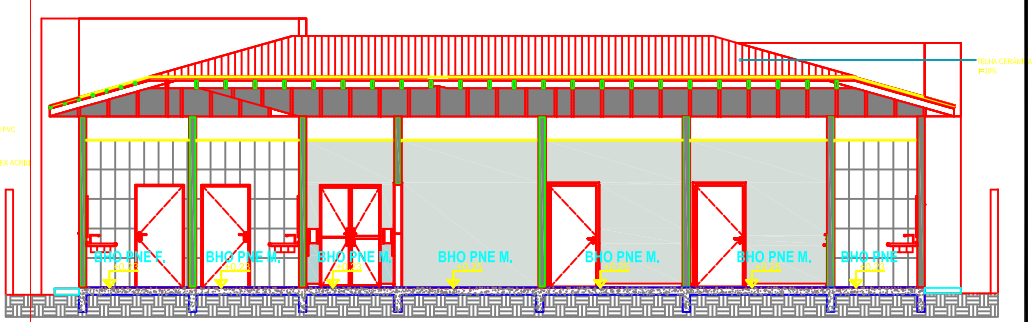

03 CORTE 03
ESC.: 1/75

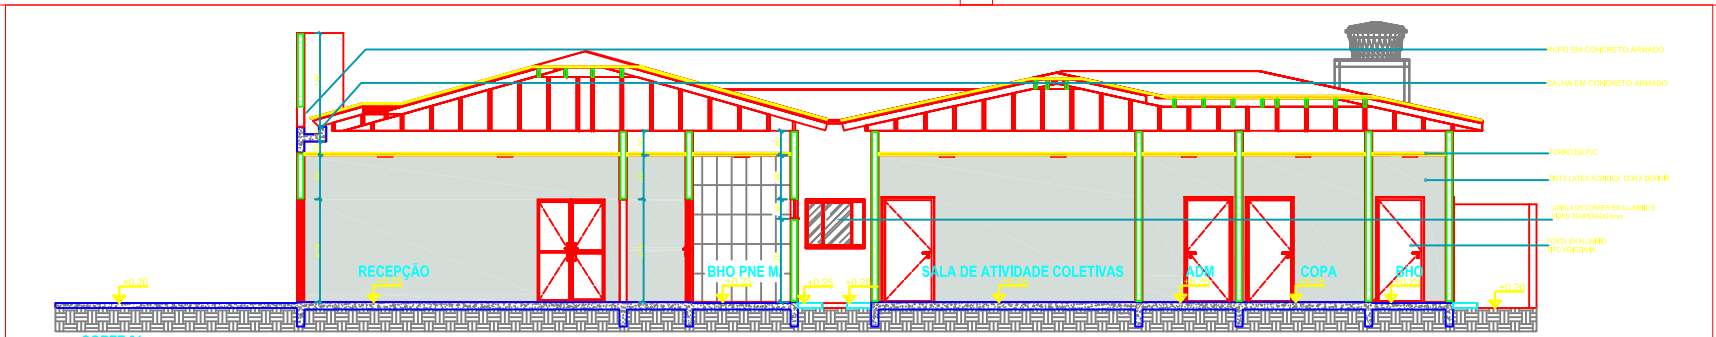

06 CORTE 01
ESC.: 1/75

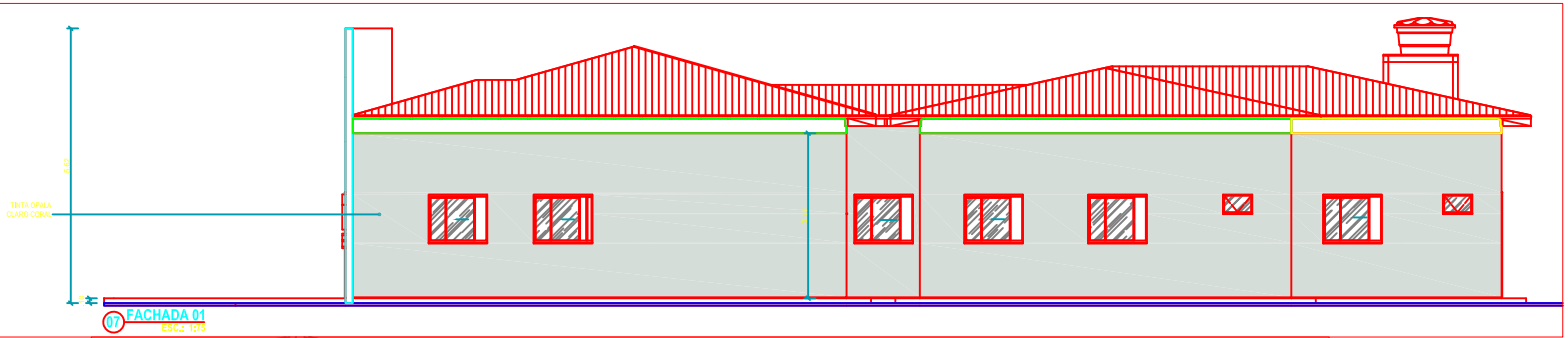

07 FACHADA 01
ESC.: 1/75

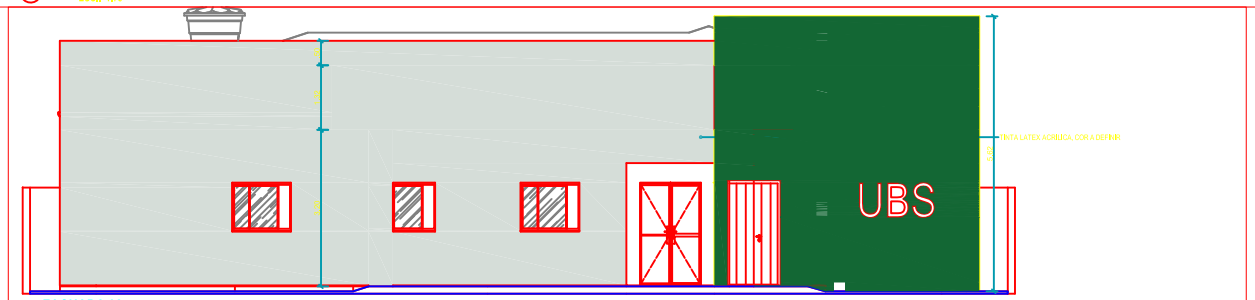

08 FACHADA 02
ESC.: 1/75

TRABALHO:
UNIDADE BÁSICA DE SAÚDE PAGADIVAS

ENDEREÇO:
-

ÁREA DO TERRENO: -

ÁREA CONSTRUÍDA: -

CLIENTE:
SECRETARIA MUNICIPAL DE SAÚDE DE VITORIA DO JARI

ARQUITETO RESPONSÁVEL: POLIANA REIS — CAU: A141220 - 5

PROJETISTA: POLIANA REIS — CAU: A141220 - 5

ESPECIFICAÇÃO: CORTES E FACHADAS

DATA: 01/04/2019

ESCALA: INDICADA

ASSINATURA DO ARQUITETO RESPONSÁVEL:

PRANCHA: 04/08