
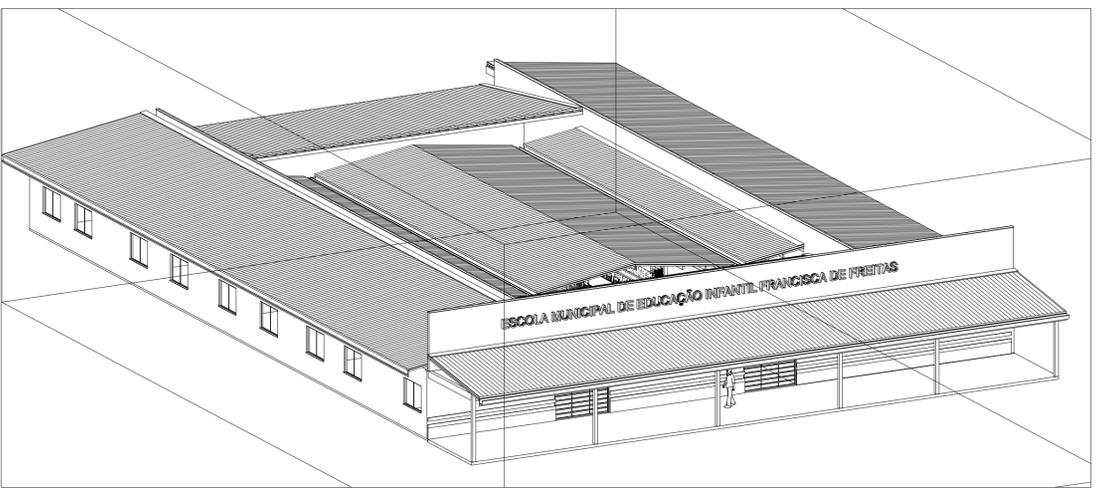
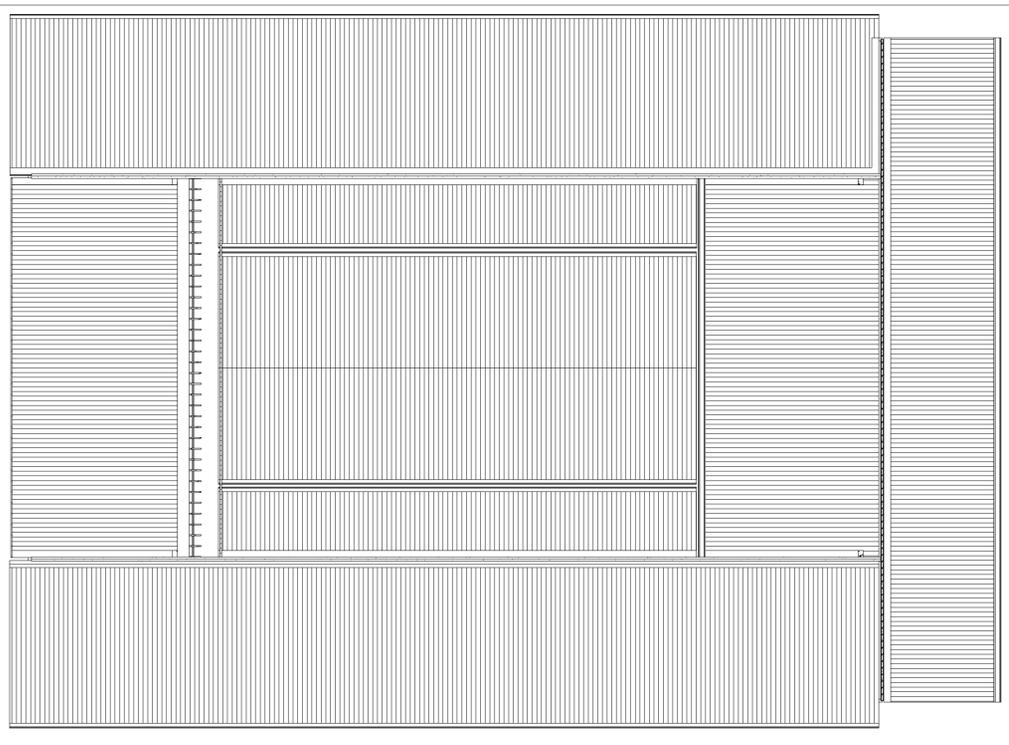
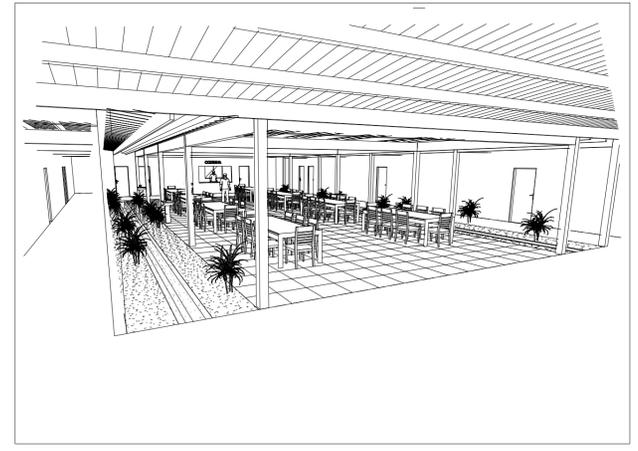
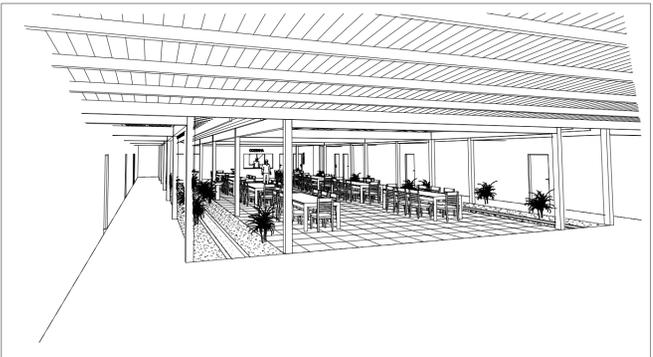


TABELA DE AMBIENTES

Nº	NOME	PAVIMENTO	ÁREA	PERÍMETRO
55	SALA DE AULA	TÉRREO	46,32 m²	27,50 m
56	SALA DE AULA	TÉRREO	46,61 m²	27,60 m
58	SALA DE AULA	TÉRREO	46,61 m²	27,60 m
60	SALA DE AULA	TÉRREO	45,73 m²	27,30 m
61	SALA	TÉRREO	25,02 m²	20,28 m
62	SECRETARIA	TÉRREO	17,91 m²	16,94 m
63	DIRETORIA	TÉRREO	20,38 m²	19,54 m
64	SALA DE AULA	TÉRREO	45,32 m²	27,30 m
65	SALA DE AULA	TÉRREO	45,03 m²	27,20 m
66	SALA DE AULA	TÉRREO	45,03 m²	27,20 m
67	SALA DE AULA	TÉRREO	44,57 m²	27,04 m
68	COXA	TÉRREO	21,77 m²	18,80 m
69	SALA DE AULA	TÉRREO	21,18 m²	18,44 m
70	Abom	TÉRREO	1,00 m²	4,00 m
71	Abom	TÉRREO	1,00 m²	4,00 m
72	REFEITÓRIO	TÉRREO	170,51 m²	68,38 m
73	HALL E CORREDOR	TÉRREO	252,01 m²	114,69 m
17			895,98 m²	493,89 m

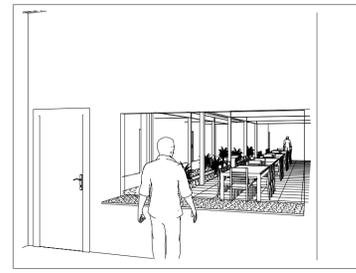

Título: ESCOLA FRANCISCA DE FREITAS
Assunto: REFORMA
Proprietário: PREFEITURA MUNICIPAL DE VITORIA DO JARI-AP
CPF/CNPJ: 00.720.553/001-19
Local: BARRIO CIDADE LIVRE EM VITORIA DO JARI-AP

Folha:
Zona de uso:
Escala: **1:500**
Data:

Situação sem escala

Declaração:
Declaro que a aprovação do projeto não implica no reconhecimento ou patrocínio por parte do Poder Público de qualquer natureza.
Quadro de Assinaturas:
Proprietário: _____
Autor do projeto: _____
Responsável Técnico pelo projeto: _____
CREA-AP 75566/D

Carimbos