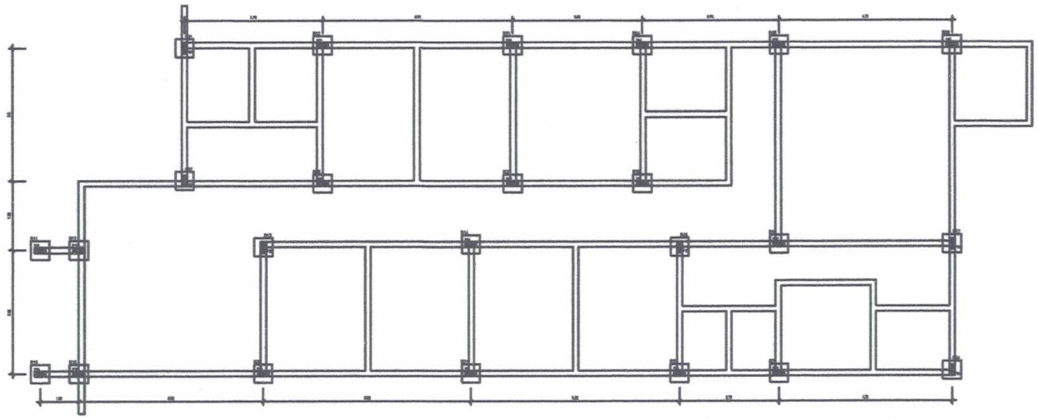

PLANTA BAIXA - BLOCOS E PILARES
Escala 1/50

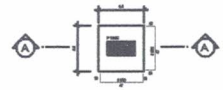

DETALHE - BLOCO CONCRETO ARMADO
Escala 1/20

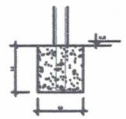

CORTE AA - BLOCO CONCRETO ARMADO
Escala 1/20

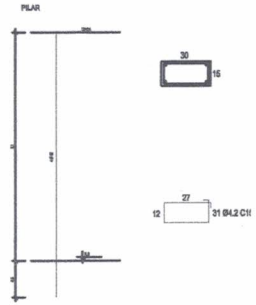

DETALHE PILARES
Escala 1/50

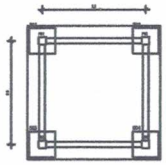

CAIXA D' AGUA ESTRUTURAL - BLOCOS
Escala 1/50

SAPATA
Escala 1/50

SAPATA - DETALHE
Escala 1/50

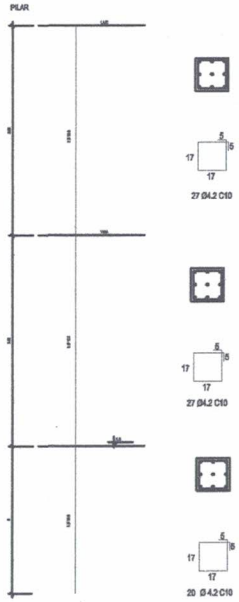

PILAR CAIXA D'AGUA - DETALHE
Escala 1/50

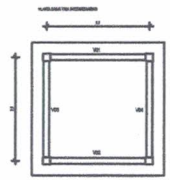

PLANTA BAIXA - VIGAS INTERMEDIÁRIAS
Escala 1/50

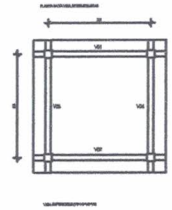

PLANTA BAIXA - VIGAS SUPERIORES
Escala 1/50

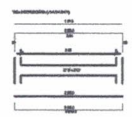

DETALHE DA FERRAGEM
Escala 1/20

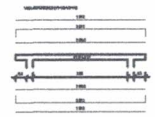

DETALHE DA FERRAGEM
Escala 1/50

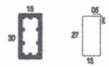

SEÇÃO DAS VIGAS
Escala 1/20

SEÇÃO DAS VIGAS
Escala 1/50

Poliana dos Reis Machado
Arquiteta e Urbanista
CAU: A141220-5
Contato: (96) 98126-768

MS		2019	EST	01/01	PMVJ

Prefeitura Municipal de Vitória do Jari — Comunidade do Arruda

AV. BRASIL 000 (Complemento) e Vila AM Reed

Projeto de uma Unidade Básica de Saúde da Arruda no Município de Vitória do Jari

PROJETO ESTRUTURAL

Planta Baixa de Pilar, Blocos de fundação e vigas com detalhes.

Poliana Reis

Comunidade da Arruda

Rio Livramento