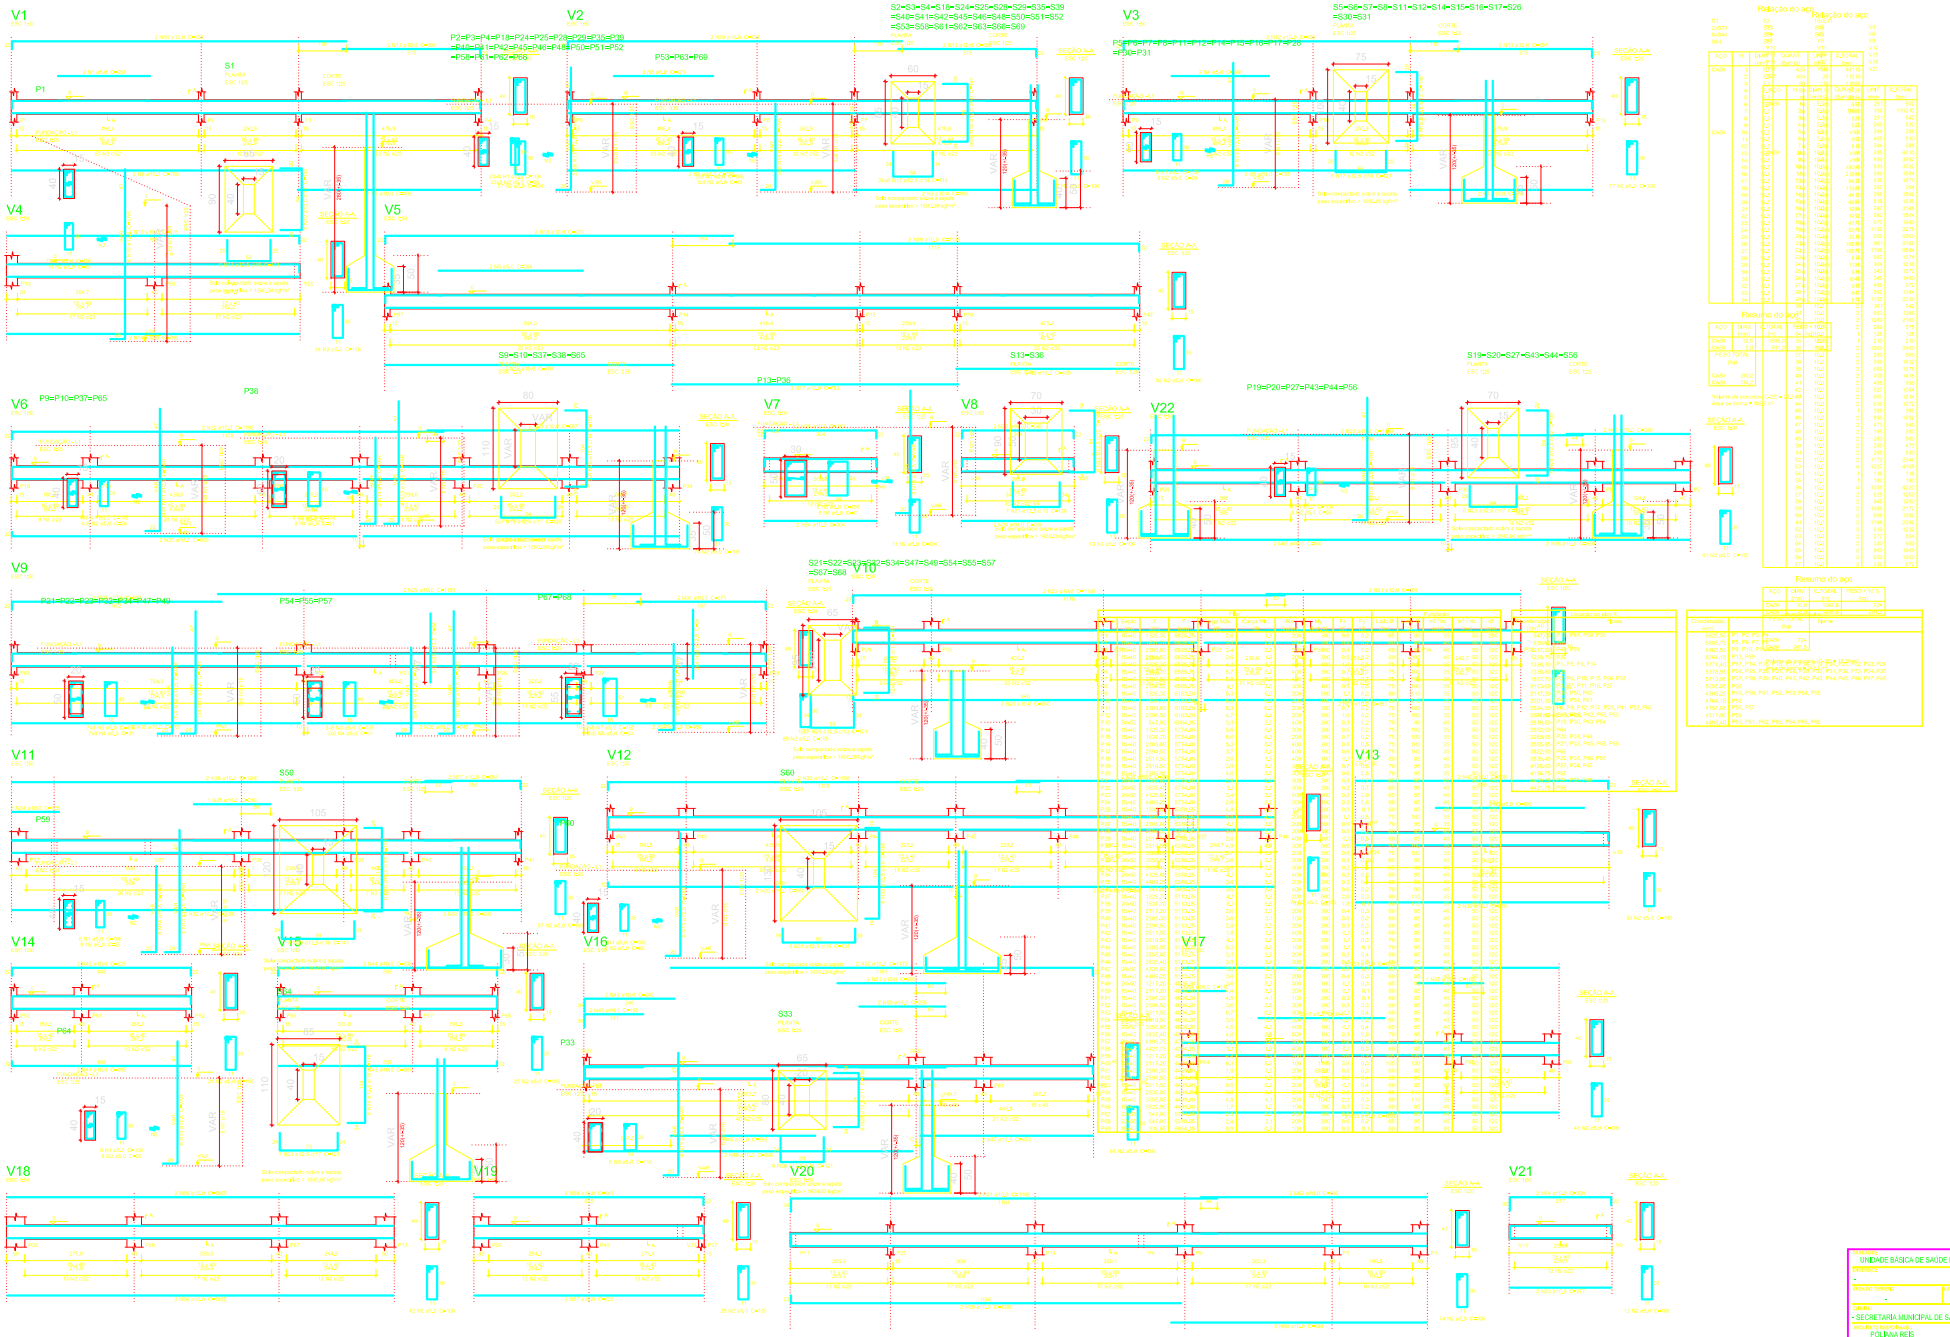
V1
V2
V3
V4
V5
V6
V7
V8
V9
V10
V11
V12
V13
V14
V15
V16
V17
V18
V19
V20
V21
V22
Relação do aço
Resumo do aço
UNIDADE BÁSICA DE SAUDE PAGADINHA
SECRETARIA MUNICIPAL DE SAUDE DE VITORIA DO JARI
POLIANA REIS
A141220 - 5
PLANTAS DE FUNDAÇÃO
01/04/2019
INDICADA
06/07