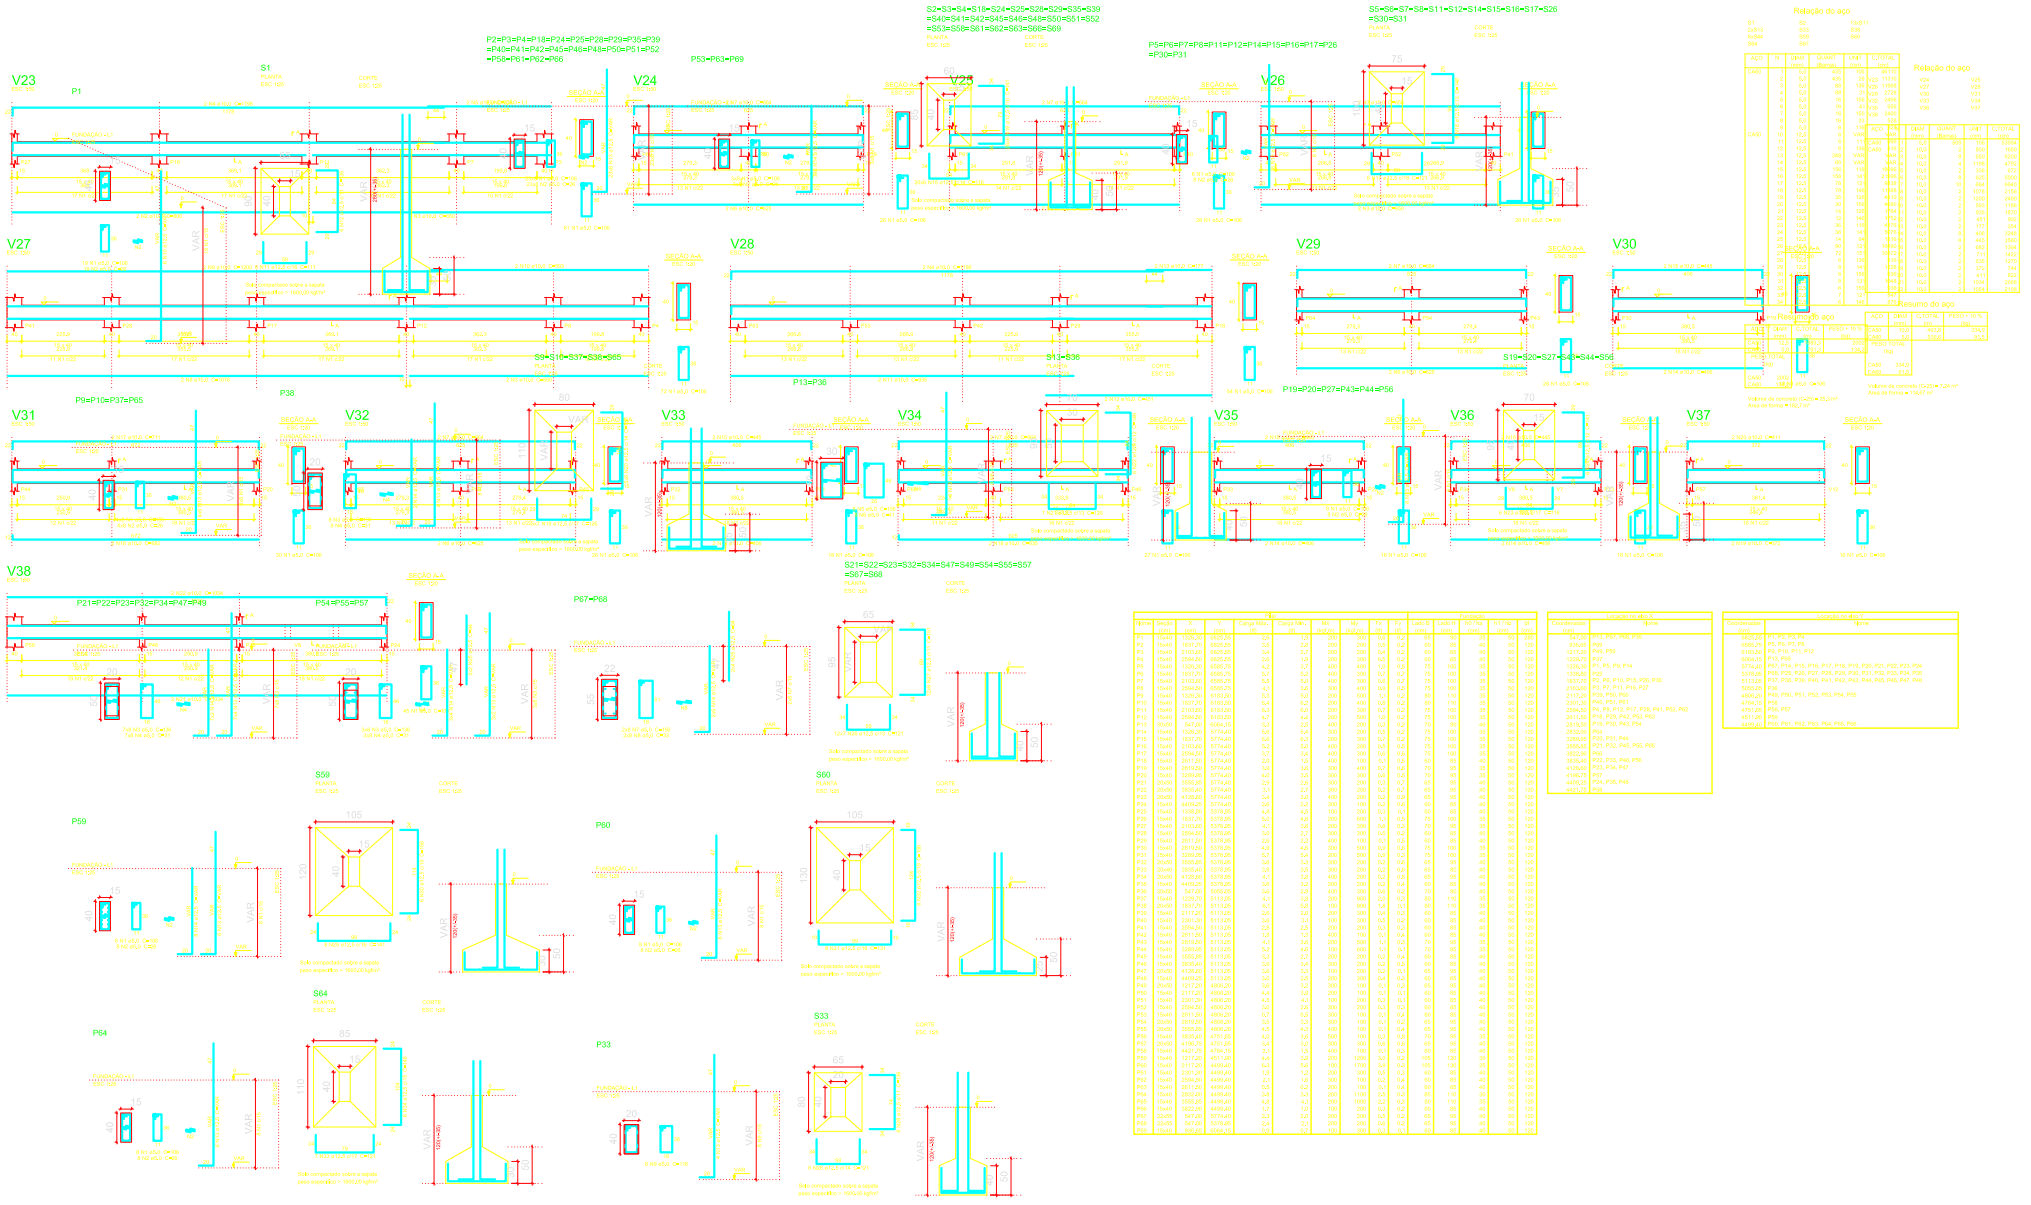
V23
V24
V25
V26
V27
V28
V29
V30
V31
V32
V33
V34
V35
V36
V37
V38
P1
P2=P3=P4=P18=P24=P26=P28=P29=P35=P39
=P40=P41=P42=P45=P46=P48=P50=P51=P52
=P58=P61=P62=P66
P53=P63=P69
S1
S2=S3=S4=S18=S24=S25=S28=S29=S35=S39
=S40=S41=S42=S45=S46=S48=S50=S51=S52
=S58=S61=S62=S63=S66=S69
P5=P6=P7=P8=P11=P12=P14=P15=P16=P17=P26
=P30=P31
S5=S6=S7=S8=S11=S12=S14=S15=S16=S17=S26
=S30=S31
Relação do aço
Resumo do aço
S8=S16=S37=S38=S85
P13=P36
S13=S36
S19=S20=S27=S43=S44=S56
P19=P20=P27=P43=P44=P56
P9=P10=P37=P65
P38
S21=S22=S23=S32=S34=S47=S49=S54=S55=S57
=S67=S69
P21=P22=P23=P32=P34=P47=P49
P54=P55=P57
P67=P68
S59
S60
P59
P60
S64
S33
P64
P33
Fundação
Locação do eixo X
Locação do eixo Y
UNIDADE BÁSICA DE SAUDE PAGADINHAS
SECRETARIA MUNICIPAL DE SAUDE DE VITORIA DO JARI
POLIANA REIS
A141220 - 5
PLANTAS DE FUNDAÇÃO
01/04/2019
INDICADA
07/07