
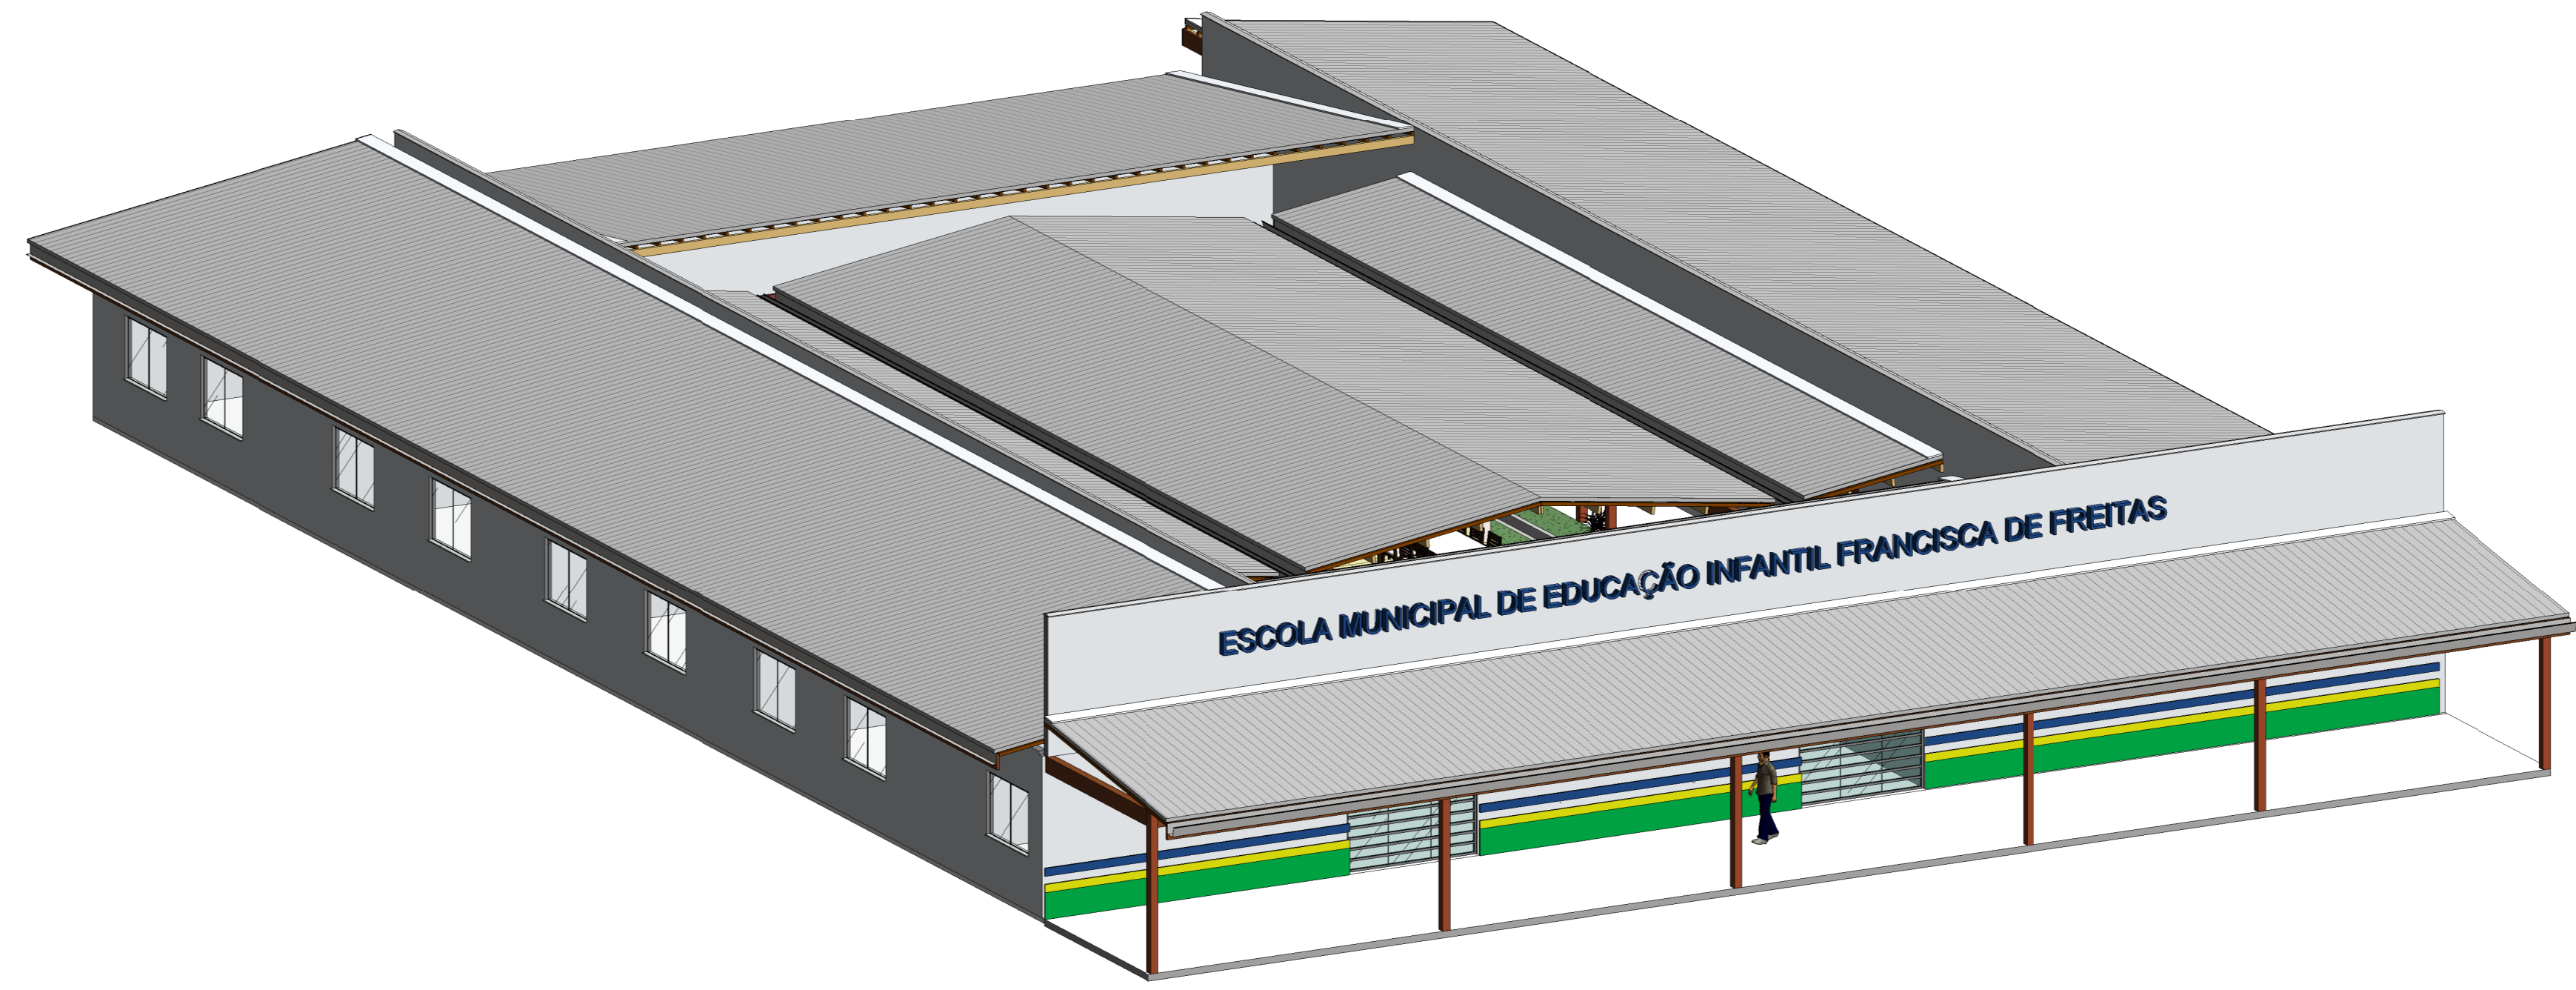


TABELA DE AMBIENTES				
Nº	NOME	PAVIMENTO	ÁREA	PERÍMETRO
55	SALA DE AULA	TERREO	46,32 m²	27,50 m
56	SALA DE AULA	TERREO	46,61 m²	27,60 m
58	SALA DE AULA	TERREO	46,61 m²	27,60 m
60	SALA DE AULA	TERREO	45,73 m²	27,30 m
61	SALA	TERREO	25,02 m²	20,28 m
62	SECRETARIA	TERREO	17,91 m²	16,94 m
63	DIRETORIA	TERREO	20,38 m²	19,54 m
64	SALA DE AULA	TERREO	45,32 m²	27,30 m
65	SALA DE AULA	TERREO	45,03 m²	27,20 m
66	SALA DE AULA	TERREO	45,03 m²	27,20 m
67	SALA DE AULA	TERREO	44,57 m²	27,04 m
68	COPA	TERREO	21,77 m²	18,80 m
69	SALA DE AULA	TERREO	21,18 m²	18,44 m
70	Room	TERREO	1,00 m²	4,00 m
71	Room	TERREO	1,00 m²	4,00 m
72	REFEITÓRIO	TERREO	170,51 m²	58,38 m
73	HALL E CORREDOR	TERREO	252,01 m²	114,69 m
17			895,98 m²	493,80 m

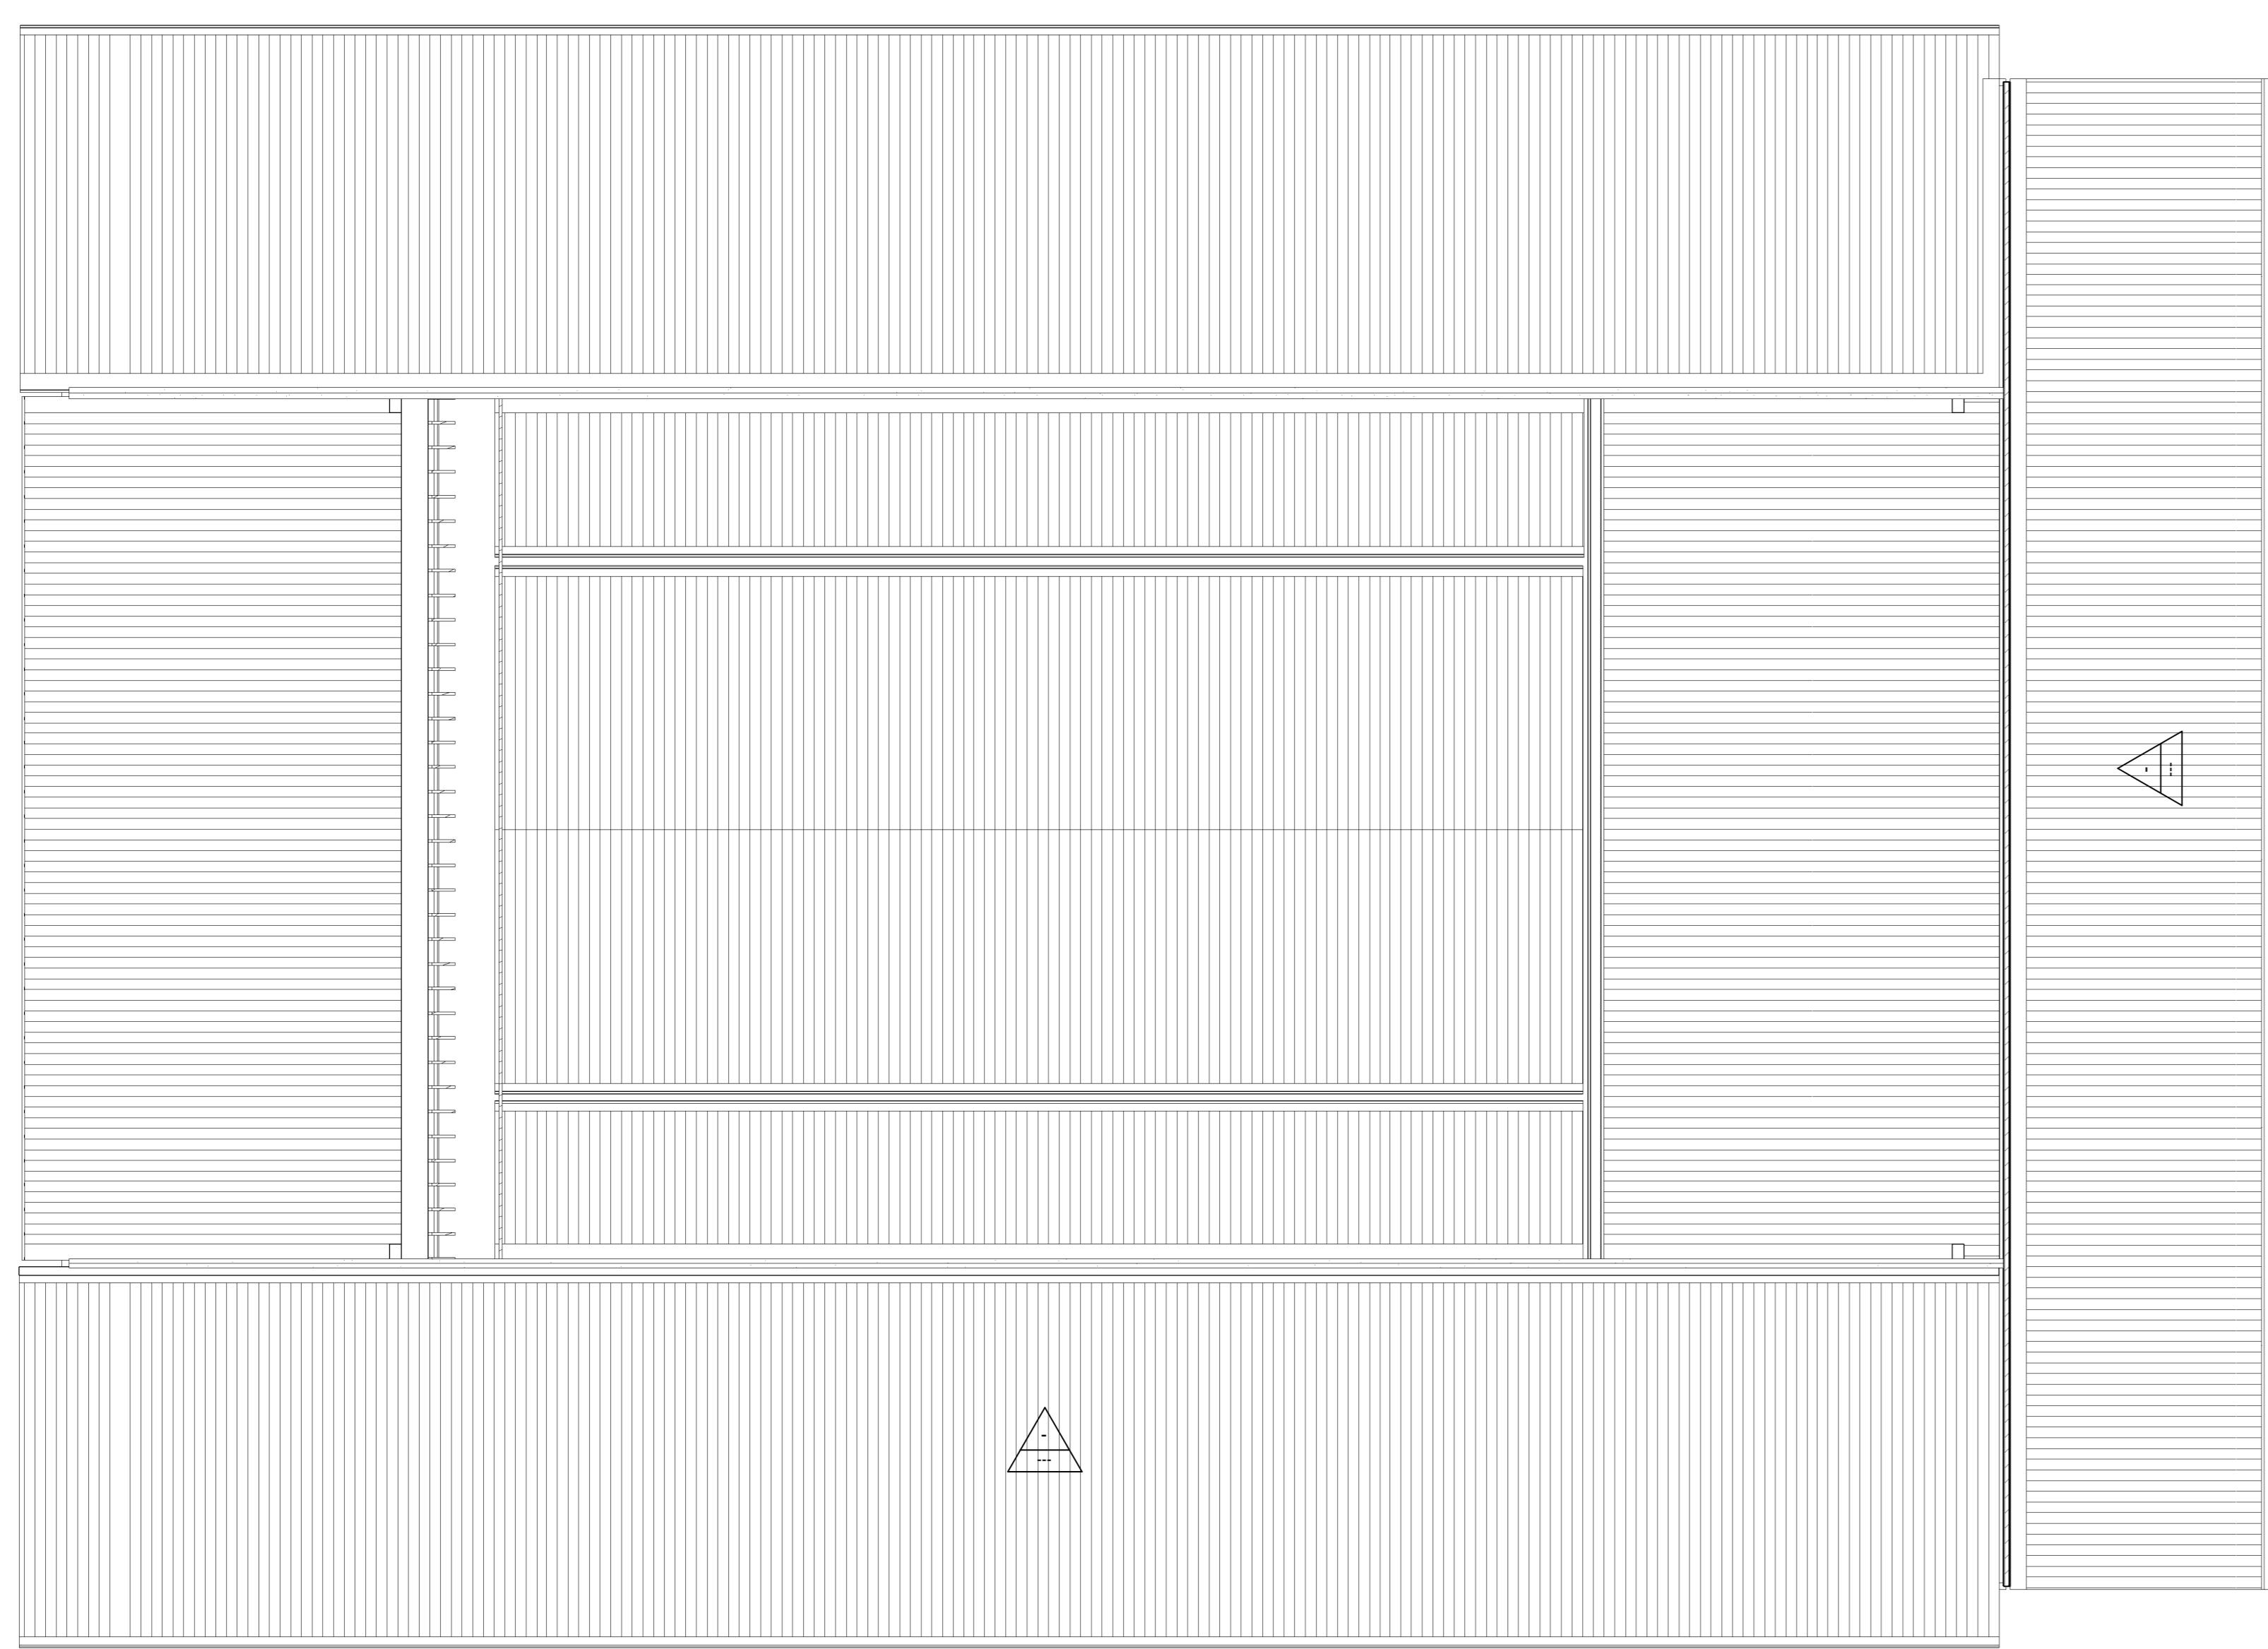

Titulo	Folha
Assunto	Zona de uso
Proprietário	Escala: <b>1:100</b>
CPF/CNPJ	Data
Local	
Situação sem escala	Declaração
	Declaro que a aprovação do projeto não implica no reconhecimento por parte do prestador municipal de obras de propriedade de bens.
	Declaro que a execução do obra obedecerá ao disposto no Código de Obras e Edificações e demais normas pertinentes, e que a qualidade da obra será de responsabilidade do executor e a conformidade do construtor com as normas regulamentares de propriedade e do responsável pela execução.
Quadro de Áreas	proprietário
	autor do projeto
	Responsável Técnico pelo projeto
	CREA-AP 75586D
Carimbos	